


RZUT PARTERU
PROJEKT
SKALA 1:100

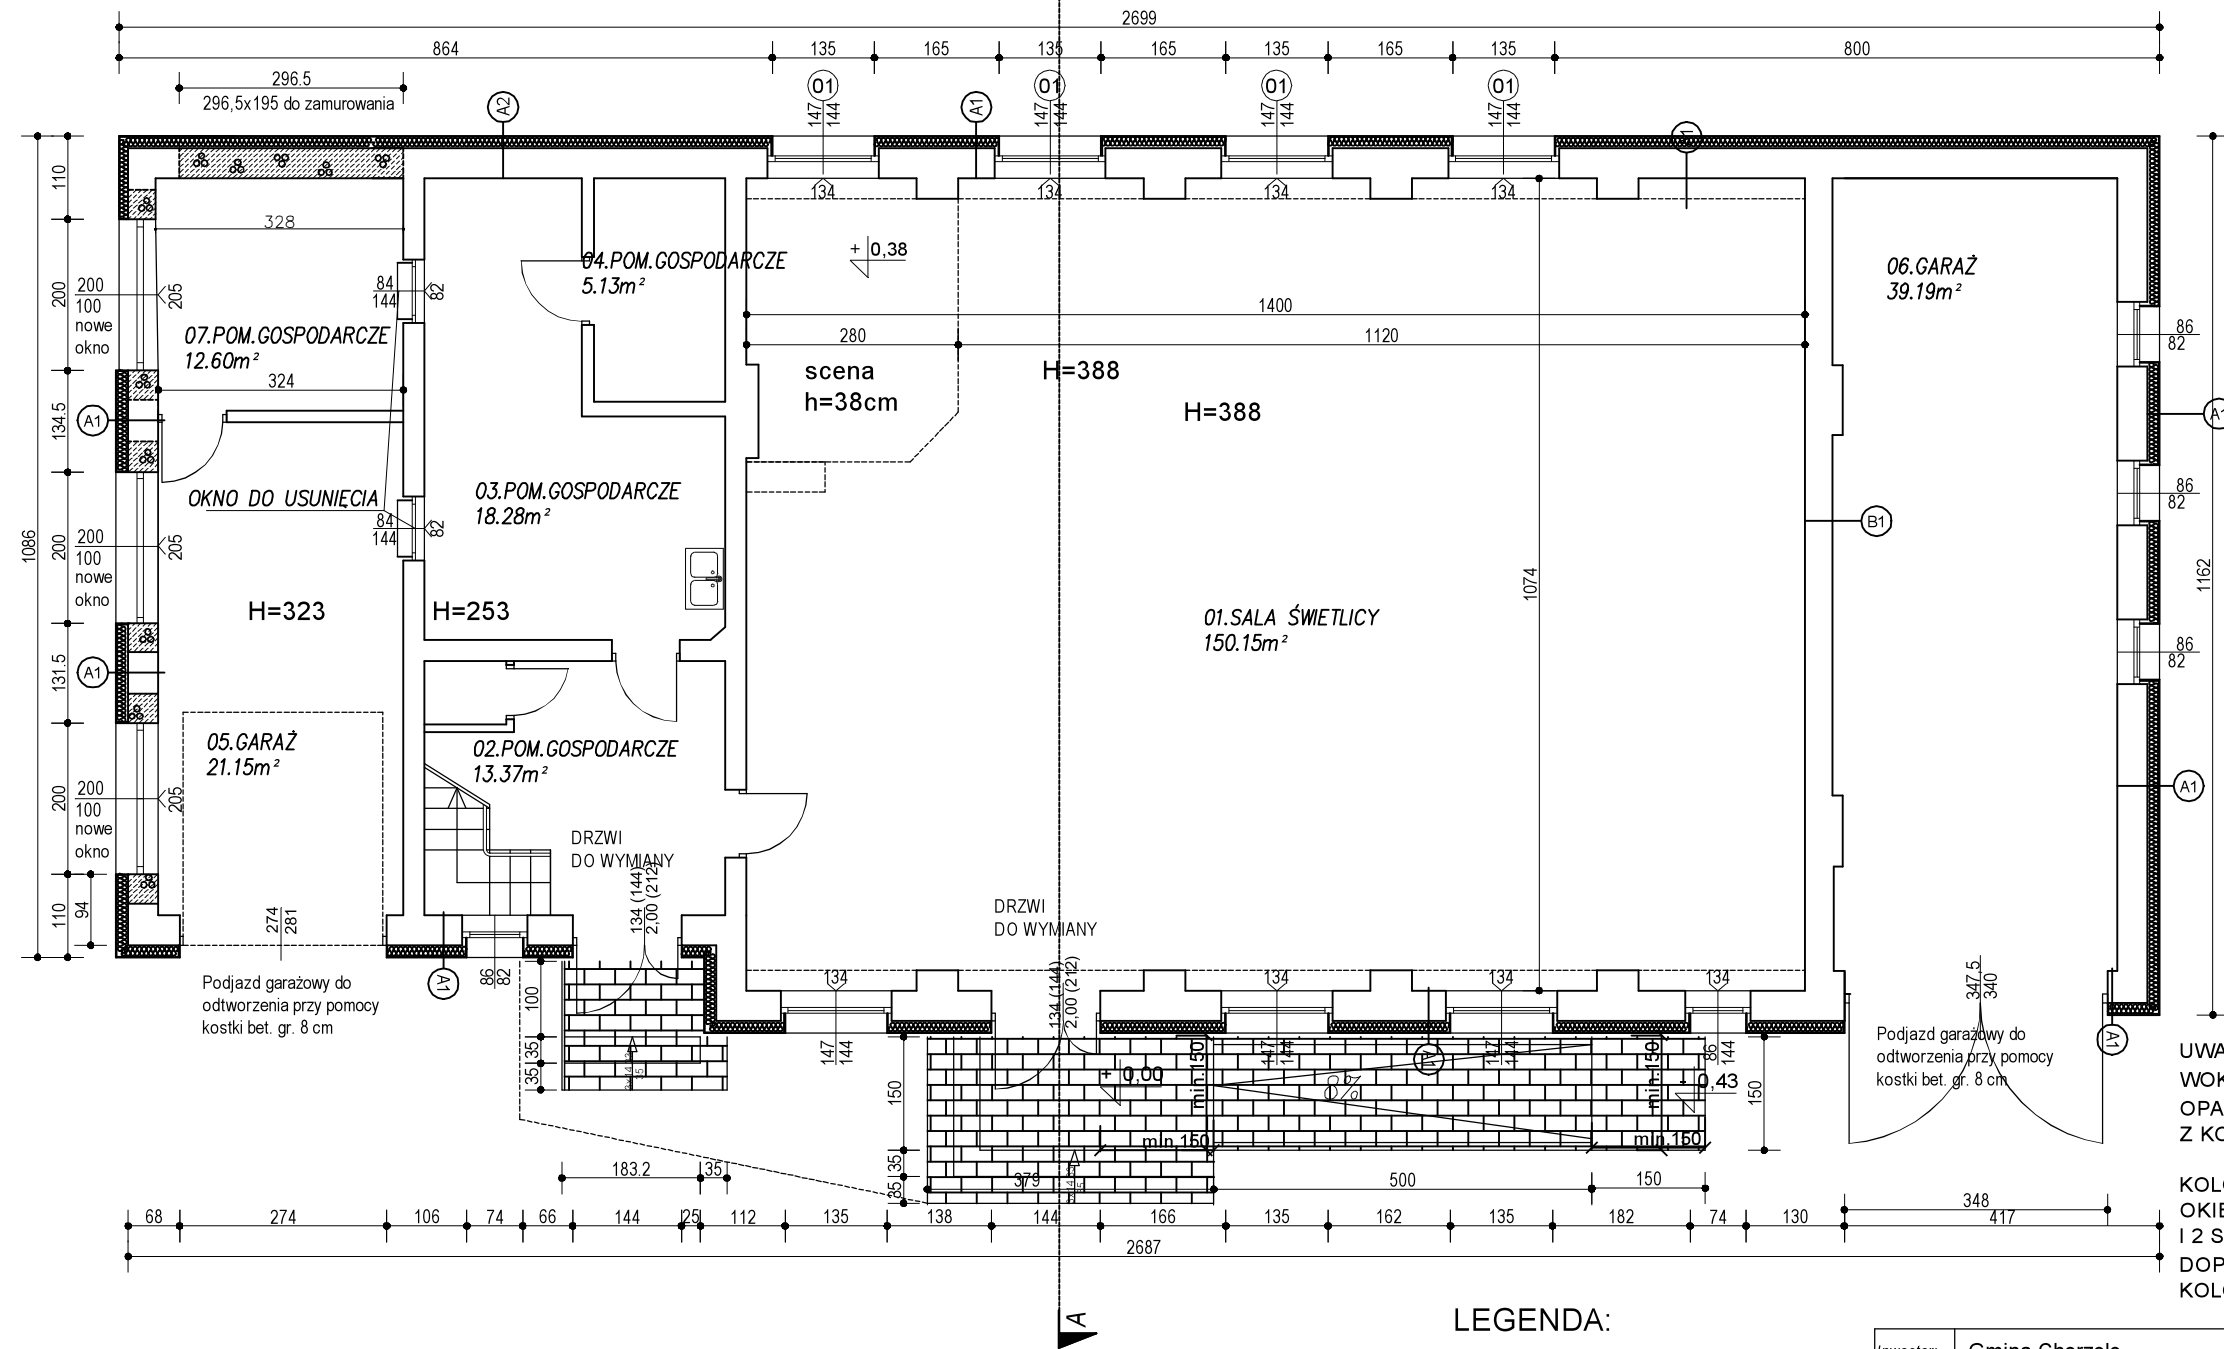

UWAGA
WOKÓŁ BUDYNKU WYKONAĆ
OPASKE SZEROKOŚCI 50 CM.
Z KOSTKI BETONOWEJ GR. 6 CM.

KOLOR NOWEJ STOLARKI
OKIENNEJ (3SZT. 2,00x1,00m)
I 2 SZT. DRZWI ZEWNĘTRZNYCH
DOPASOWAĆ DO ISTNIEJĄCEJ
KOLORYSTYKI.

ELEWACJE – TYNK

A1	TYNK SILIKONOWY LUB SILIKONOWO-SILIKATOWY O UZIARNIENIU 1,5–2,0 mm BARWIONY W MASIE NA SIATCE NA KLEJ ($\Sigma=1\text{CM}$)
	STYROPIAN ELEWACYJNY $\lambda \leq 0,035 \text{ W/(m}\cdot\text{K)}$, 15CM
	BŁOCZKI WAPIENNO-PIASKOWE
	TYNK GIPSOWY (pomieszczenia suche)

ELEWACJE – TYNK


A2	TYNK SILIKONOWY LUB SILIKONOWO-SILIKATOWY O UZIARNIENIU 1,5–2,0 mm BARWIONY W MASIE NA SIATCE NA KLEJ ($\Sigma=1\text{CM}$)
	STYROPIAN ELEWACYJNY $\lambda \leq 0,035 \text{ W/(m}\cdot\text{K)}$, 15CM
	BŁOCZKI WAPIENNO-PIASKOWE
	TYNK CEMENTOWO-WAPIENNY

STROP MIĘDZY KONDYGNACJĄ

C1	PLYTA OSB NA RUSZCIE (DOJŚCIE TECHNICZNE)
	WEŁNA MINERALNA $\lambda \leq 0,036 \text{ W/(m}\cdot\text{K)}$, 25CM
	FOLIA PAROIZOLACYJNA
	ISTNIEJĄCY STROP ~18CM
	TYNK CEMENTOWO WAPIENNY

LEGENDA:

- ściana istniejąca
- fragment ściany do zamurowania
- projektowane ciepłenie obiektu
- kostka betonowa
- projektowane schody/pochylnia

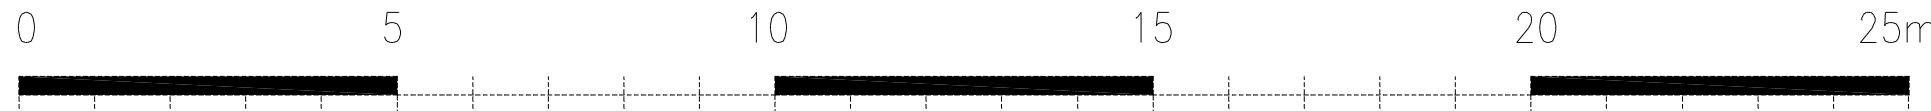

Inwestor:	Gmina Chorzele 06-330 Chorzele, ul. St. Komosińskiego 1	Rys. nr:	B-01
Tytuł rysunku:	RZUT PARTERU - TERMOMODERNIAZACJA	Skala:	1:100
Obiekt:	Termomodernizacja świetlicy wiejskiej w Rycicach Działka nr 261/4, obręb Rycice, gm. Chorzele		
Branża:	architektoniczno-budowlana		
Imię i nazwisko, uprawnienia budowlane		Podpis:	
Opracował:	Piotr Młodzianowski w specjalności architektonicznej bez ograniczeń 108/POOKK/V/2023		Sierpień 2024 r.
			str. 16