


RZUT DACHU
INWENTARYZACJA
1:100

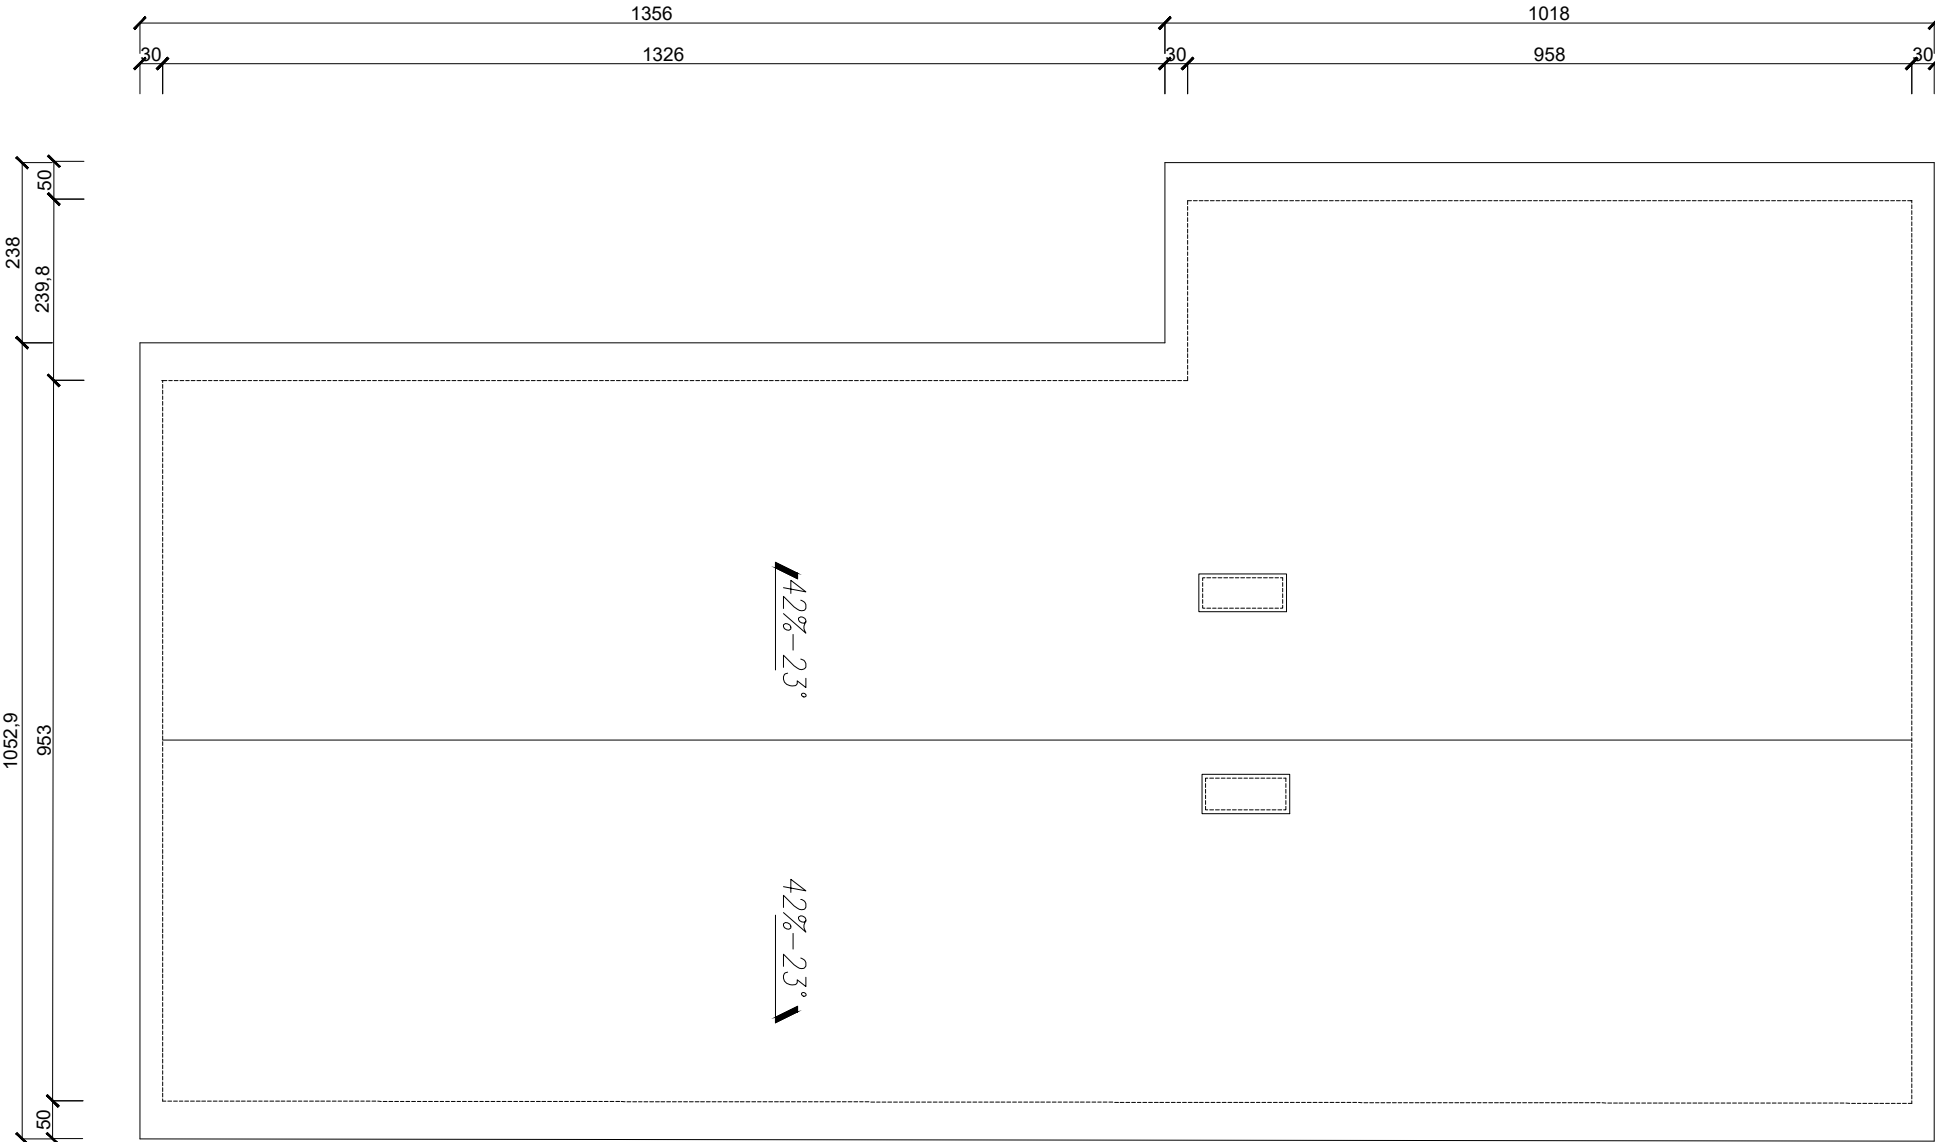

Inwestor:	Gmina Chorzele 06-330 Chorzele, ul. St. Komosińskiego 1	Rys. nr: A-02	
		Skala: 1:100	
Tytuł rysunku:	RZUT PARTERU - PROJEKT		
Obiekt:	Termomodernizacja świetlicy wiejskiej w Przysowach Działka nr 32, obręb Przysowy, gm. Chorzele		
Branża:	Architektura	Faza:	architektoniczno-budowlana
	Imię i nazwisko, uprawnienia budowlane	Podpis:	Data:
Opracował:	Piotr Młodzianowski w specjalności architektonicznej bez ograniczeń 108/POOKK/VI/2023		Sierpień 2024 r.
			str.