


RZUT DACHU
INWENTARYZACJA
1:100

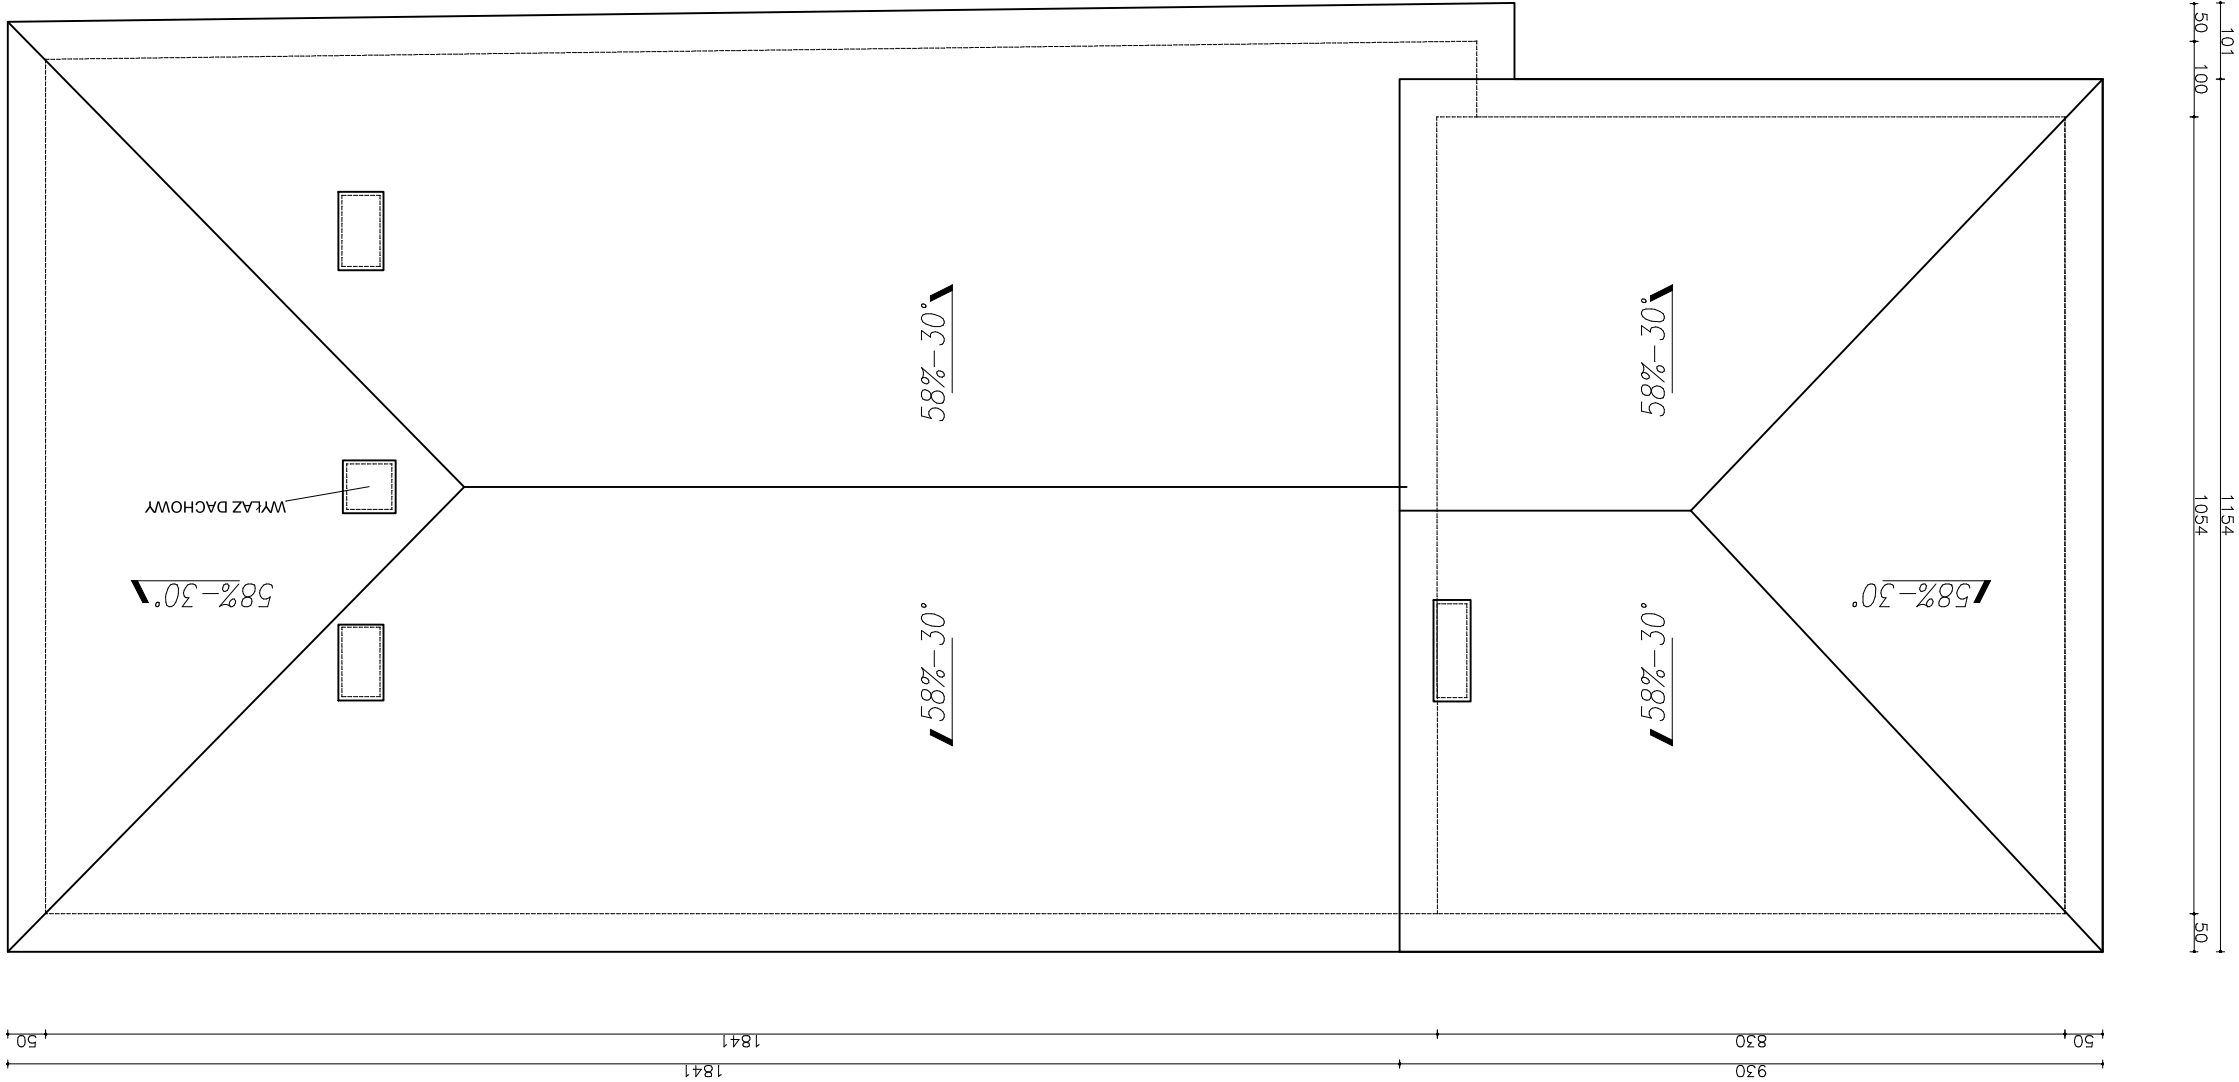

Inwestor:	Gmina Chorzele 06-330 Chorzele, ul. St. Komosińskiego 1		Rys. nr:	A-03	Skala:	1:100	Tytuł rysunku:	RZUT DACHU - INWENTARYZACJA		Objekt:	Termomodernizacja świetlicy wiejskiej w Rycicach Działka nr 261/4, obręb Rycice, gm. Chorzele		Branża:	architektoniczno-budowlana		Imię i nazwisko, uprawnienia budowlane	Piotr Młodźnawski w specjalności architektonicznej bez ograniczeń 108/POKK/VII/2023		Opracował:	Str. 15
	Podpis:							Data:			Sierpień 2024 r.									