# ELEWACJA POŁUDNIOWA

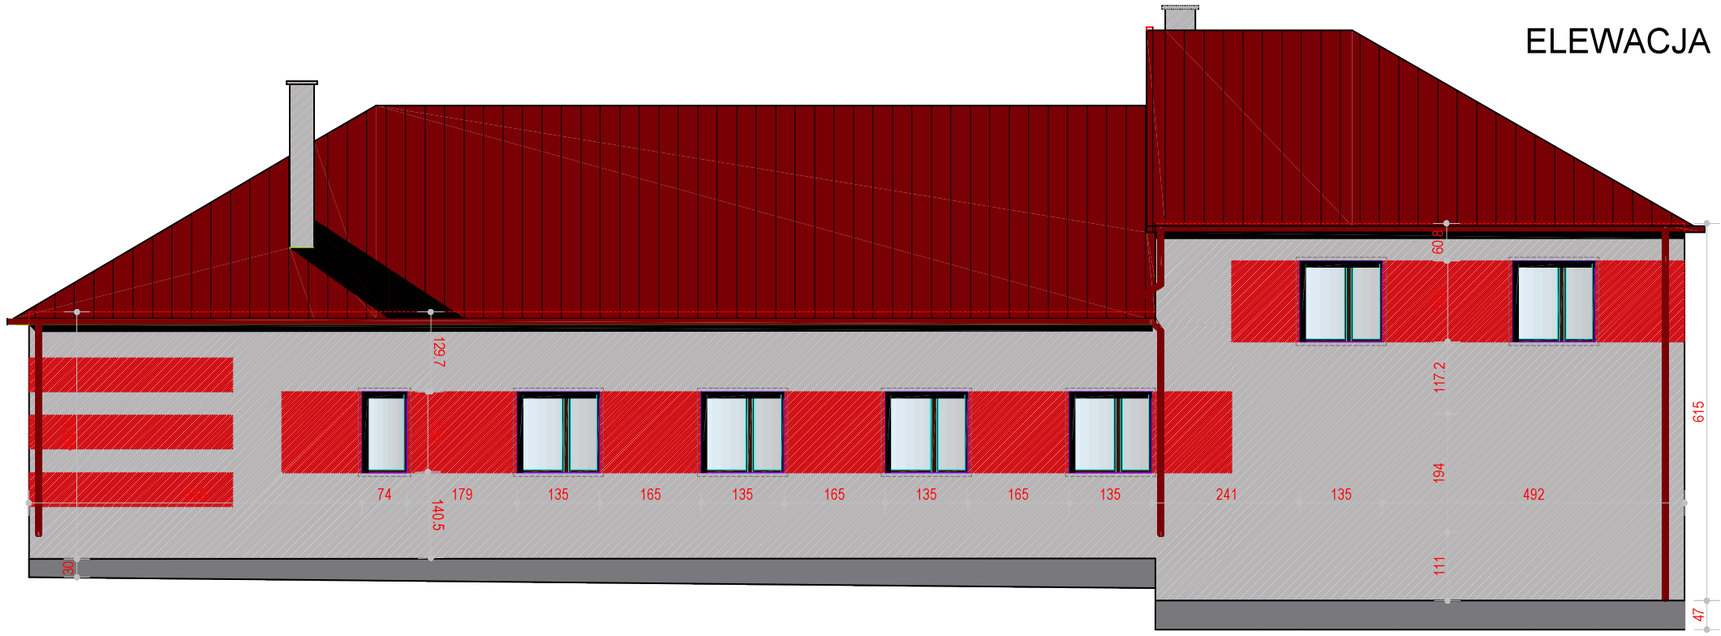


# ELEWACJA PÓŁNOCNA

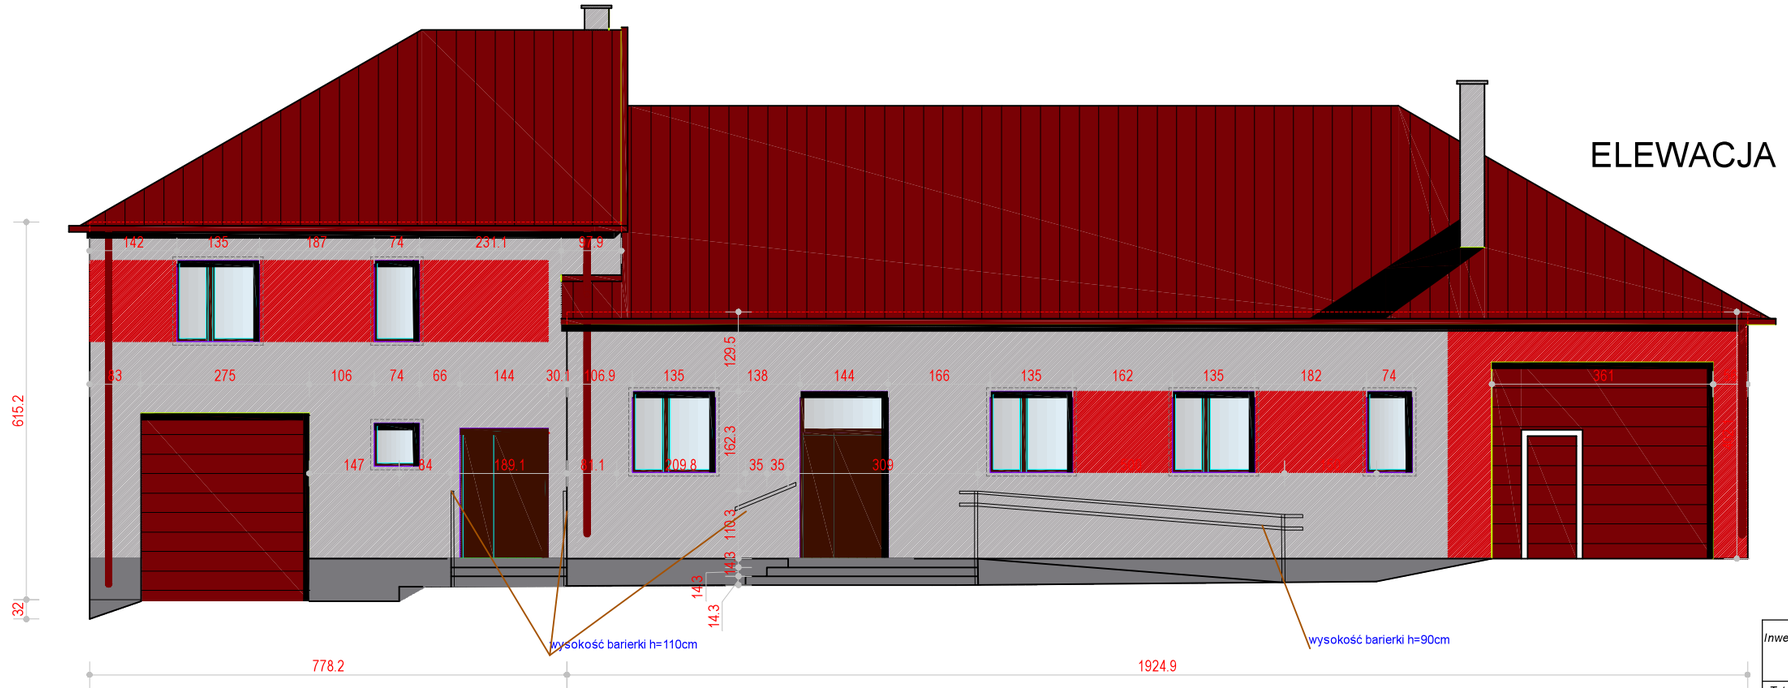


*LEGENDA:*

- TYNK SILIKONOWY LUB SILIKONOWO–SILIKATOWY – *kolor RAL 7045*
- TYNK SILIKONOWY LUB SILIKONOWO–SILIKATOWY – *kolor RAL 7047*
- TYNK SILIKONOWY LUB SILIKONOWO–SILIKATOWY – *kolor RAL nr 3001*

0 5 10 15 20 25m

| | | | |
|---|---|---|---|
| *Inwestor:* | Gmina Chorzele<br>06-330 Chorzele, ul. St. Komosińskiego 1 | *Rys. nr:* **EI-02** | |
| | | *Skala:* 1:100 | |
| *Tytuł rysunku:* | ELEWACJA POŁUDNIOWA I PÓŁNOCNA | | |
| *Obiekt:* | Termomodernizacja świetlicy wiejskiej w Rycicach<br>Działka nr 261/4, obręb Rycice, gm. Chorzele | | |
| *Branża:* | *elektryczna* | | |
| | *Imię i nazwisko, uprawnienia budowlane* | *Podpis:* | *Data:* |
| *Opracował:* | *Piotr Młodzianowski*<br>*w specjalności architektonicznej bez ograniczeń*<br>*108/POOKK/VI/2023* | | *Sierpień 2024 r.* |