


# ZAGOSPODAROWANIE TERENU

PROJEKT  
1:500

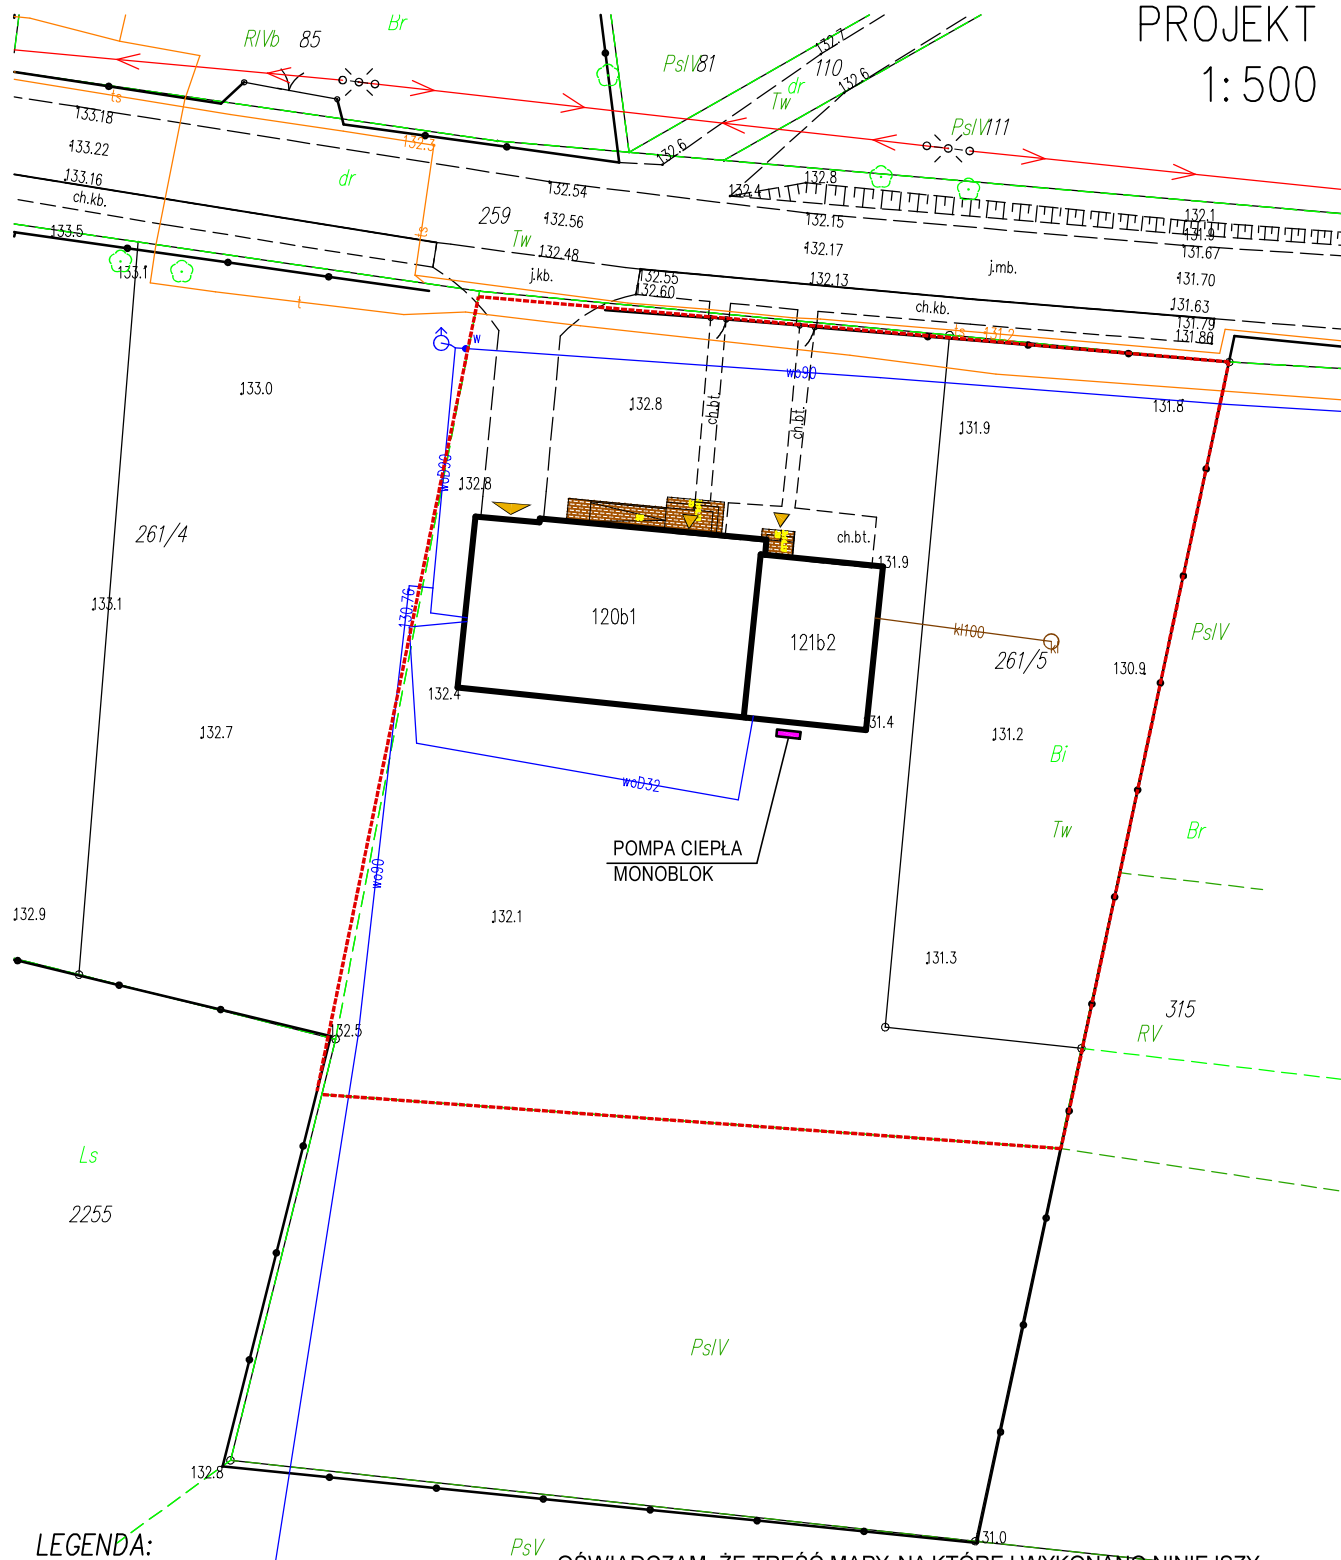

## LEGENDA:

- GRANICA OPRACOWANIA
- OCIEPLONY OBIEKT
- KOSTKA BETONOWA  
PROJEKTOWANE SCHODY/POCHYLNIA
- WEJŚCIE DO BUDYNKU
- WJAZD DO GARAŻU



OŚWIADCZAM, ŻE TREŚĆ MAPY, NA KTÓREJ WYKONANO NINIEJSZY  
PROJEKT ZAGOSPODAROWANIA TERENU JEST IDENTYCZNA Z TREŚCIĄ  
MAPY ZASADNICZEJ POBRANEJ Z PODGIK W PRZASNYSZU  
NR LICENCJI: PODGIK.6642.750.2024\_1422\_CL1

Inwestor:	Gmina Chorzele 06-330 Chorzele, ul. St. Komosińskiego 1	Rys. nr:	<b>Z-01</b>
Tytuł rysunku:	Zagospodarowanie terenu	Skala:	1:100
Obiekt:	Termomodernizacja świetlicy wiejskiej w Rycicach Działka nr 261/4, obręb Rycice, gm. Chorzele		
Branża:	Architektura	Faza:	architektoniczno-budowlana
Imię i nazwisko, uprawnienia budowlane		Podpis:	Data:
Opracował: Piotr Młodzianowski w specjalności architektonicznej bez ograniczeń 108/POOKK/VI/2023			Sierpień 2024 r.
			str. <b>12</b>