1	2	3	4	5	6	7	8	9	10

MOC GENERATORA PV 9,9 kWp

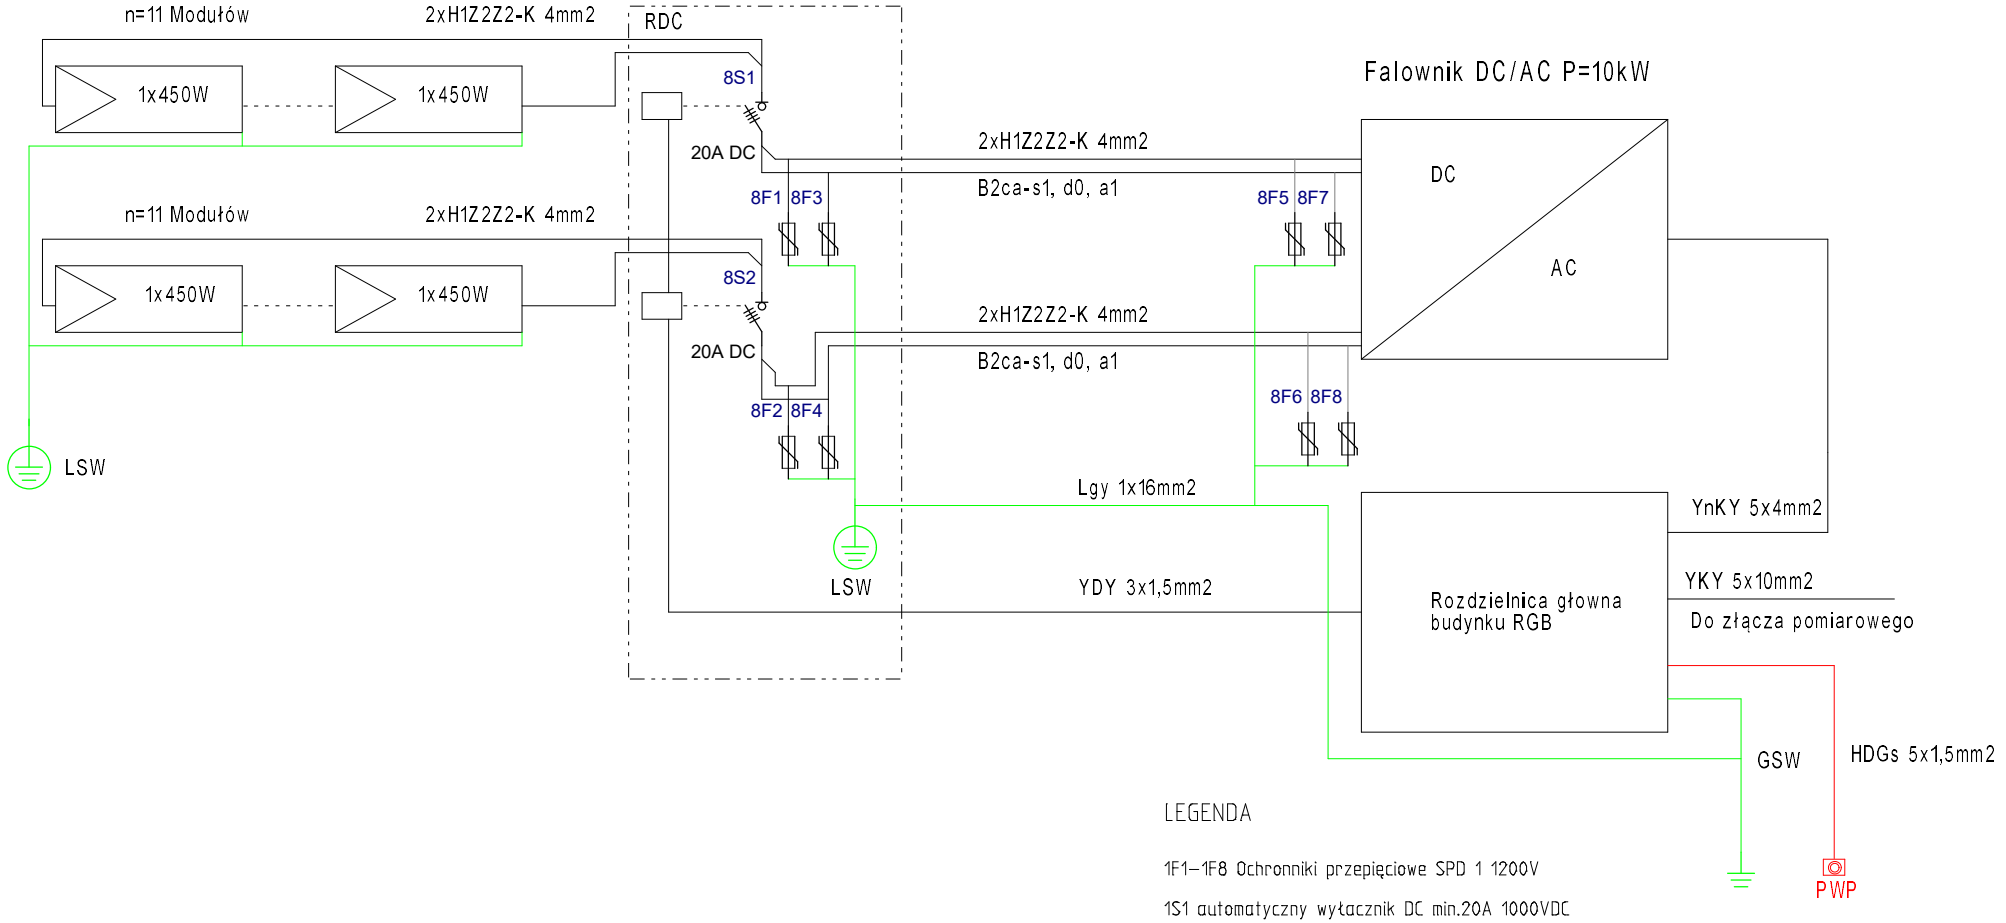

LEGENDA

1F1–1F8 Ochronniki przepięciowe SPD 1 1200V

1S1 automatyczny wyłacznik DC min.20A 1000VDC

1S2 automatyczny wyłacznik DC min. 20A 1000VDC

RDC – Automatyczny wyłacznik napięcia DC

LSW lokalna szyna wyrównawcza

GSW główna szyna wyrównawcza

E-RMI electric e-rmi@wp.pl 600-53-21-27	Inwestor: Gmina Chorzele Adres: ul. St.Komosińskiego 1 06-330 Projekt Techniczny Instalacji elektrycznej	Obiekt: Budynek remizo-świetlicy w Rycicach Adres: nr dz.261/4; obręb: 0042 Rycice Schemat generatora PV	EL-01	Data utworzenia: 08.2024 Data modyfikacji:	Projektował: mgr inż. Robert Mikołajczyk Sprawdził:	Podpis: Podpis:	Schemat: 8 Następny: 9	Indeks: Lb. sch.: 28