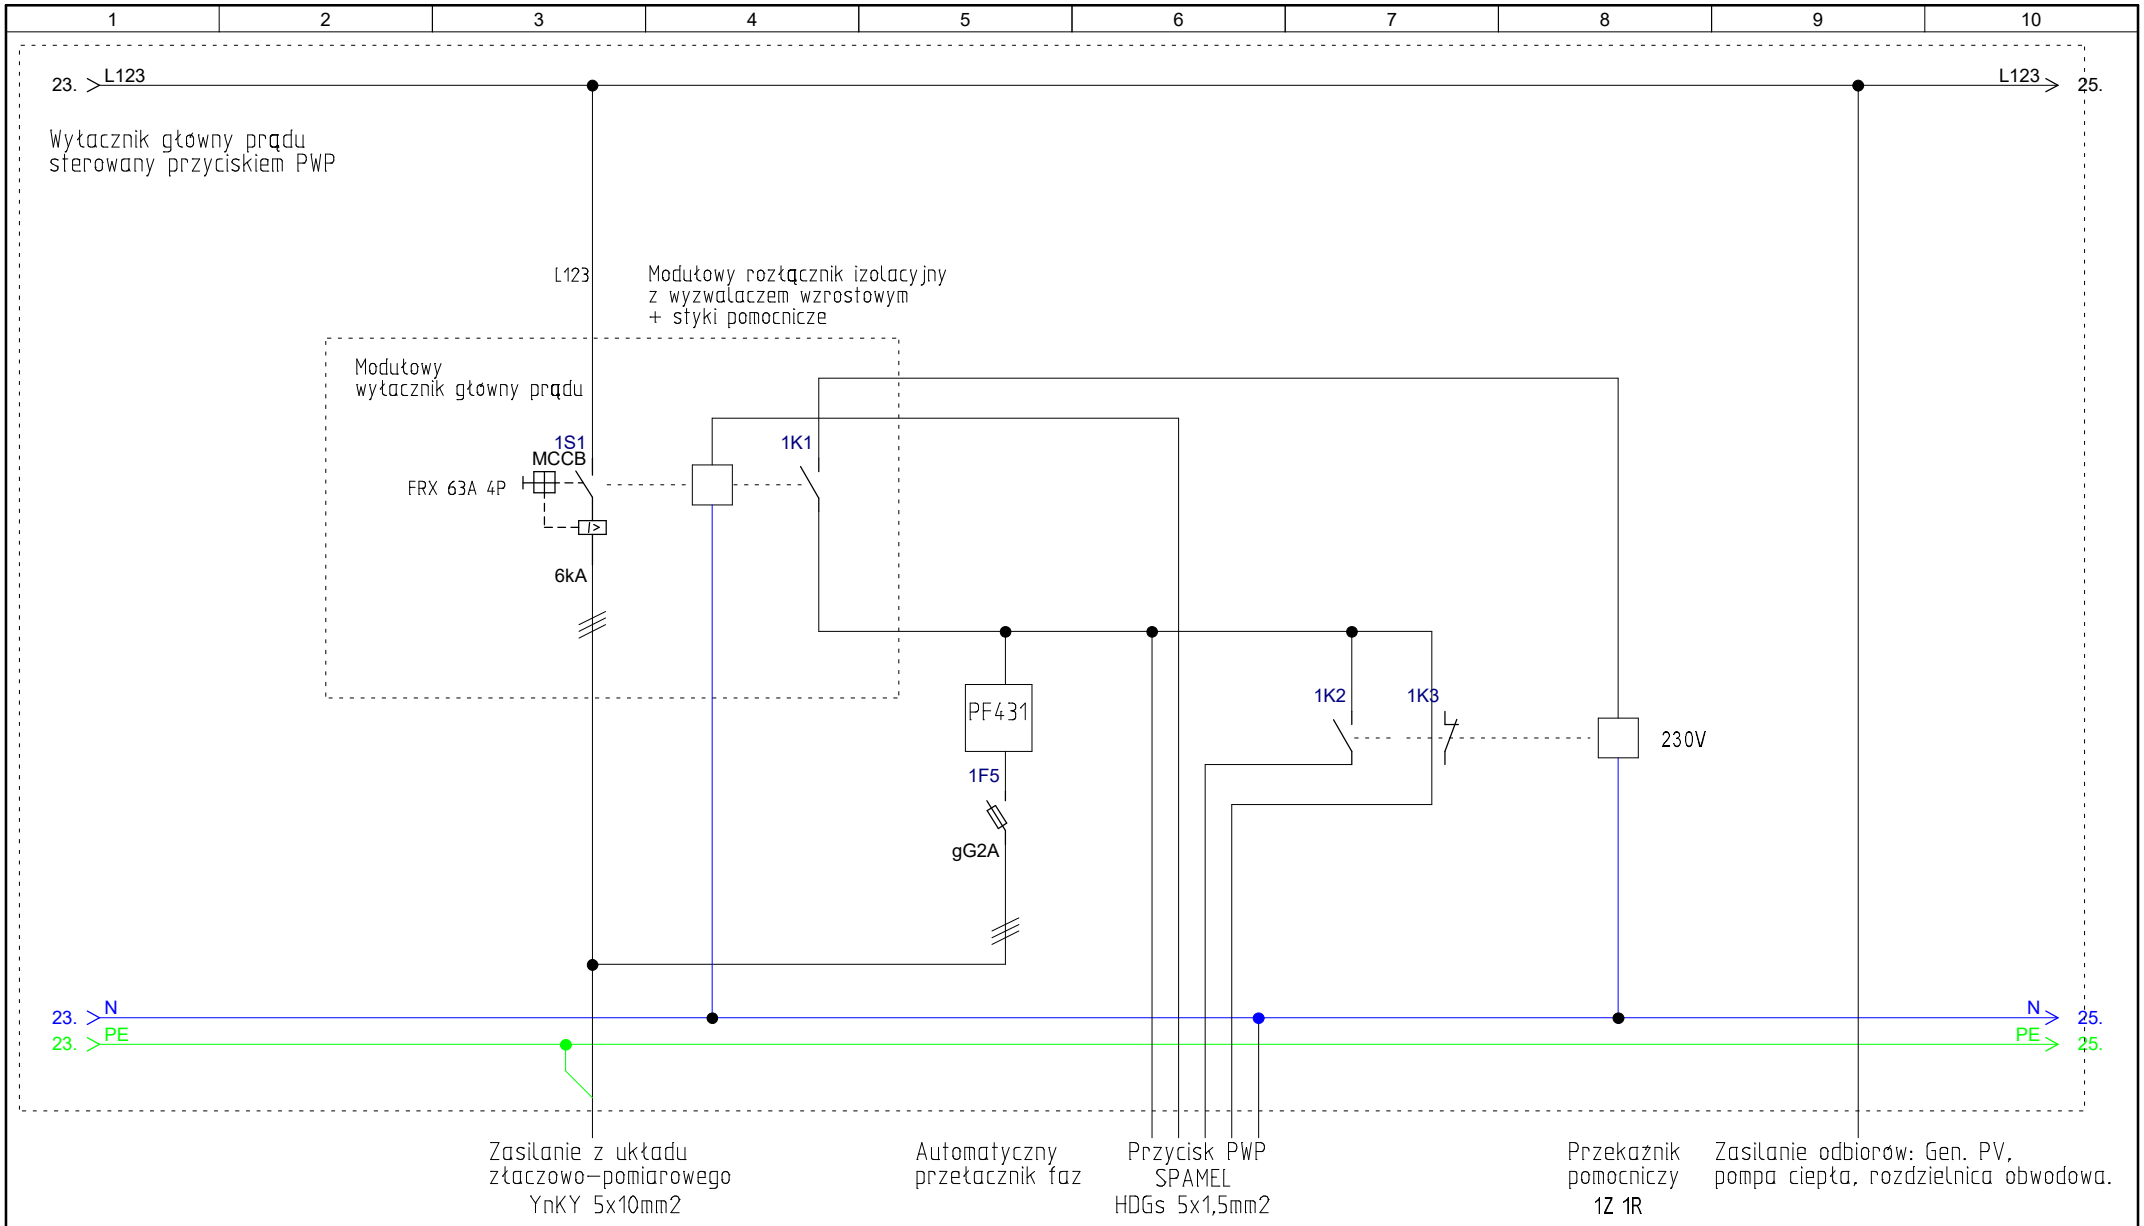

E-RMI electric e-rmi@wp.pl 600-53-21-27	Inwestor: Gmina Chorzele Adres: ul. St.Komosińskiego 1 06-330 Projekt Techniczny Instalacji elektrycznej	Obiekt: Budynek remizo-świetlicy w Rycicach Adres: nr dz.261/4; obręb: 0042 Rycice Schemat głównego wyłącznika prądu PWP	EL-04	Data utworzenia: 08.2024 Data modyfikacji:	Projektował: mgr inż. Robert Mikołajczyk Sprawdził:	Podpis: Podpis:	Schemat: 24 Następny: 25	Indeks: Lb. sch.: 28