


Inwestor:	Gmina Chorzele 06-330 Chorzele, ul. St. Komosińskiego 1	Tytuł rysunku:	RZUT DACHU - PROJEKT	Objekt:	Termomodernizacja świetlicy wiejskiej w Przysowach		Branża:	Architektura	Imię i nazwisko, uprawnienia budowlane		Podpis:	Data:	Str.
					Działka nr 32, obręb Przysowy, gm. Chorzele			Faza:	architektoniczno-budowlana				
Rys. B-03	Skala:	1:100	.....										

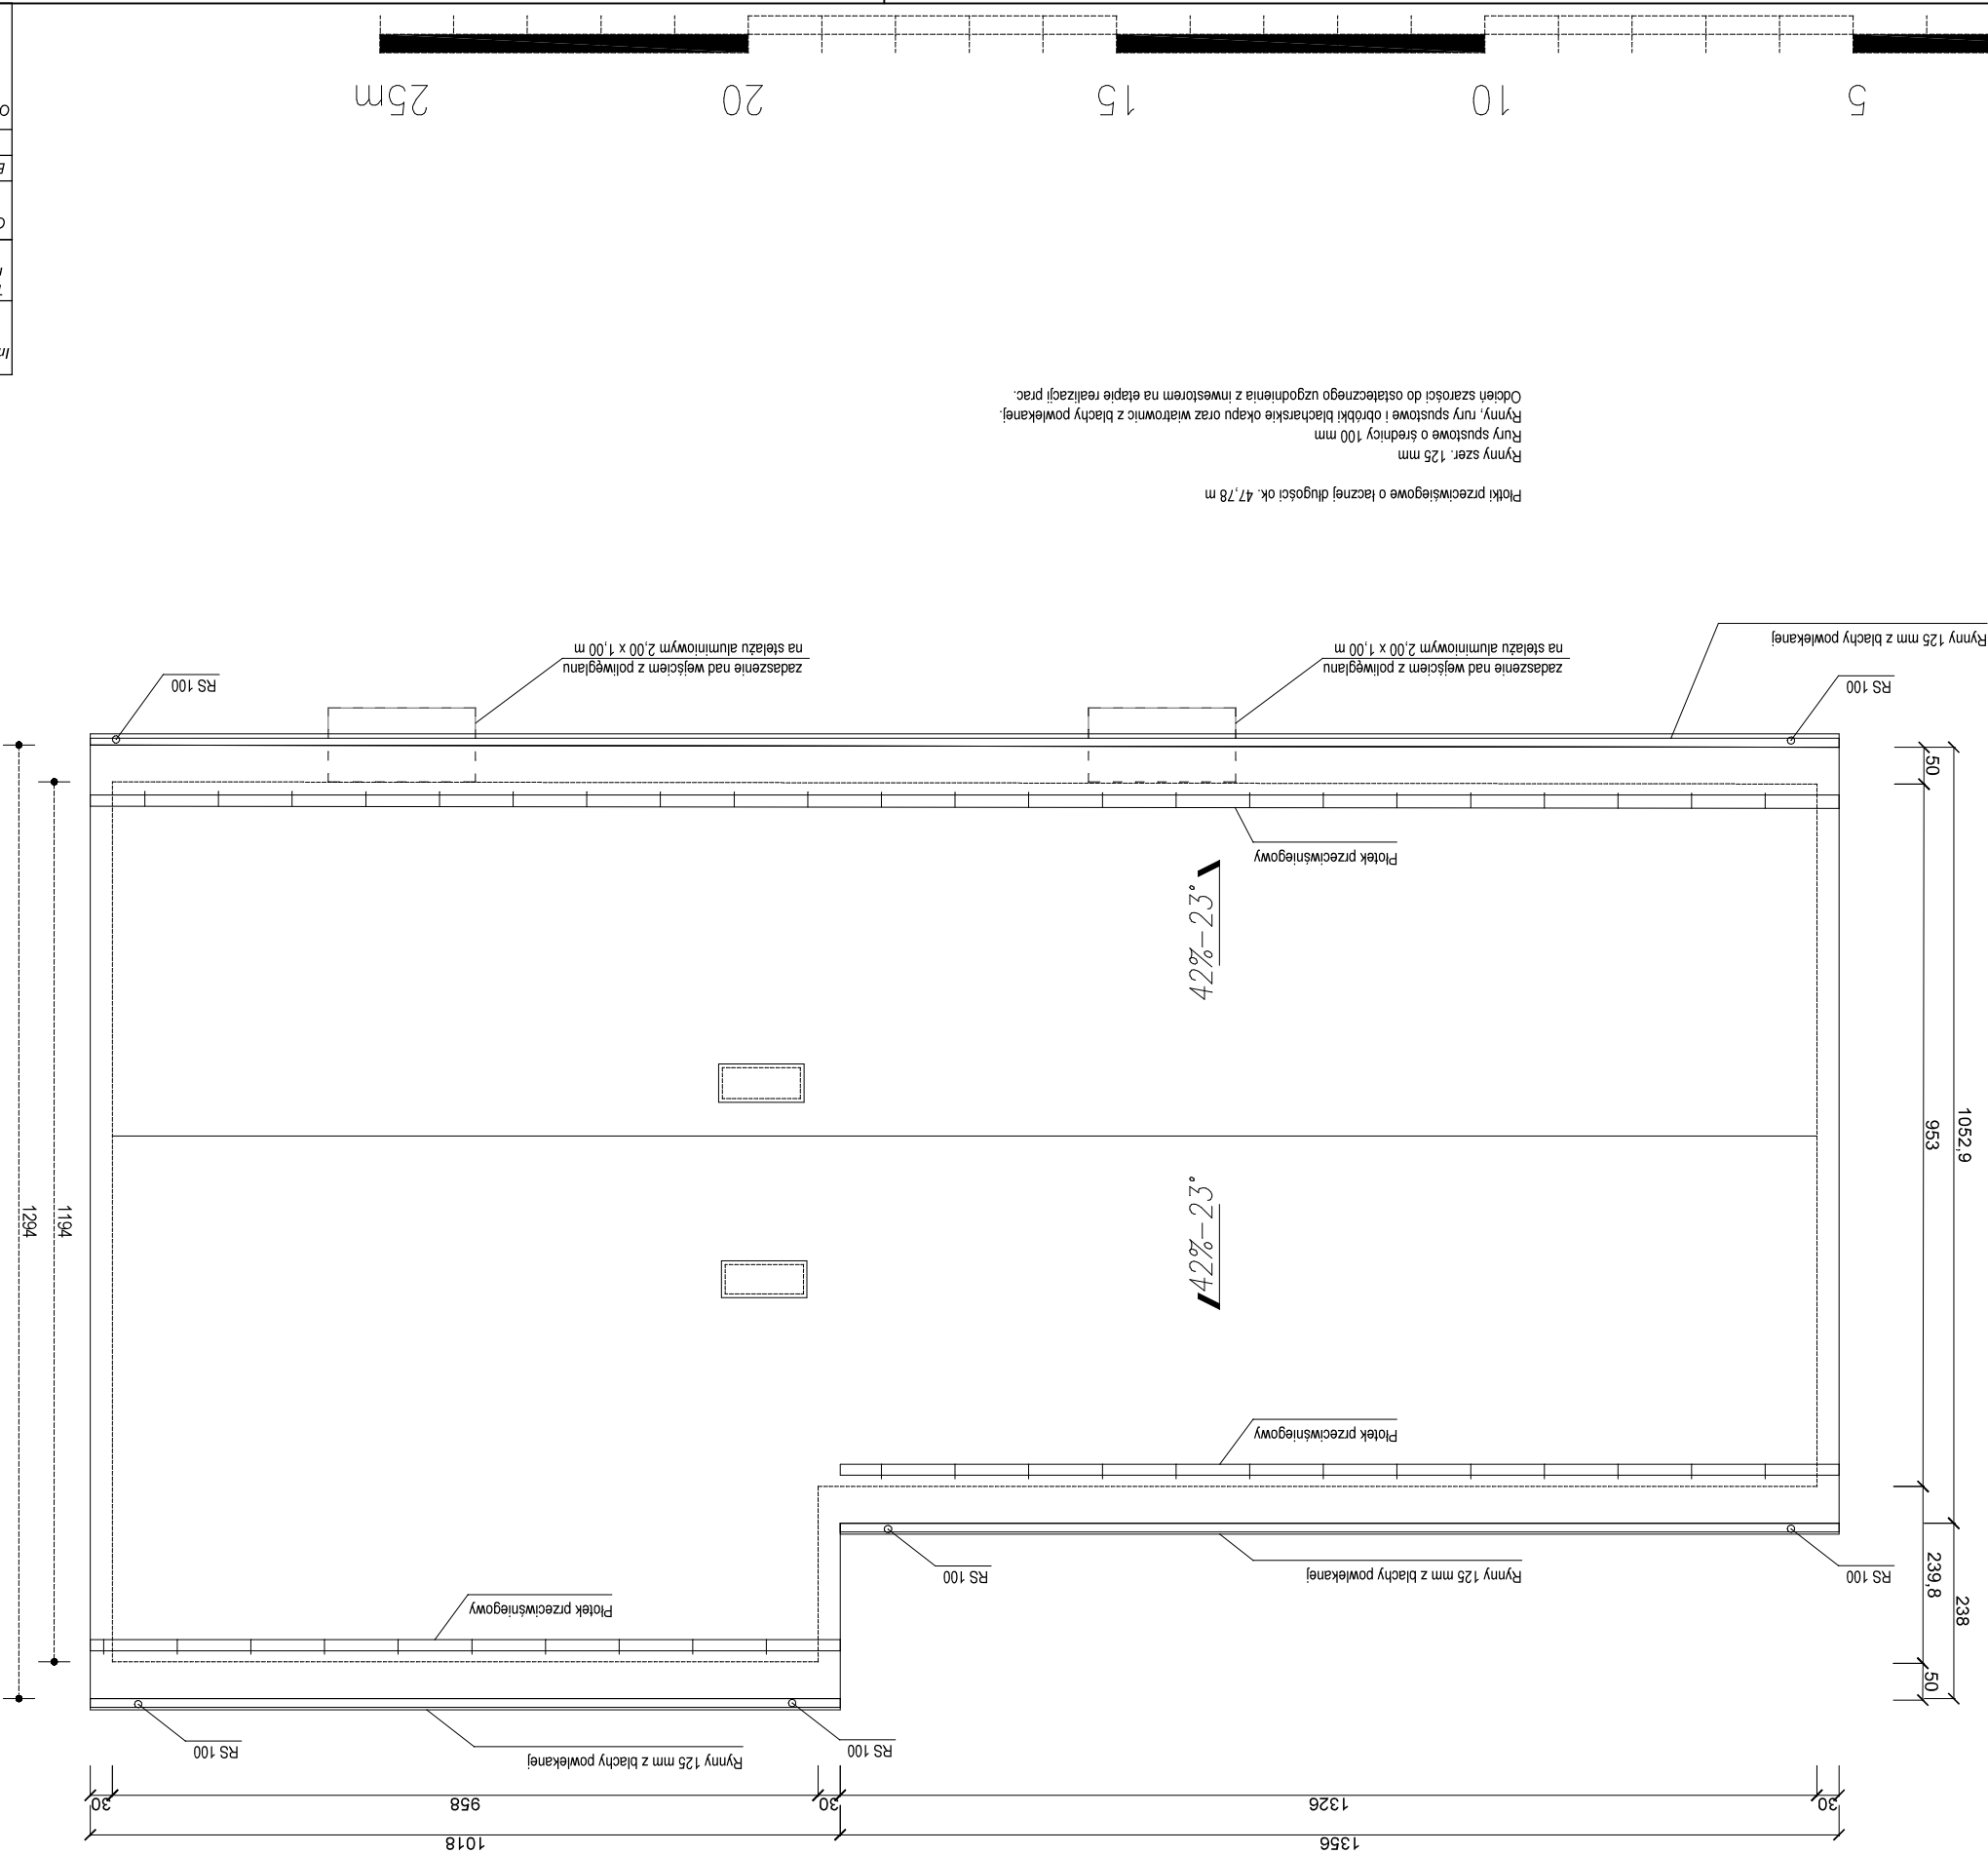

Plotki przeciwświegowe o łącznej długości ok. 47,78 m  
Rywny szer. 125 mm  
Rury spustowe o średnicy 100 mm  
Rury, rury spustowe i obróbki blacharskie okapu oraz wiatrownic z blachy powlekanej.  
Odcin szorstki do ostatecznego uzgodnienia z inwestorem na etapie realizacji prac.

# RZUT\_DACHU