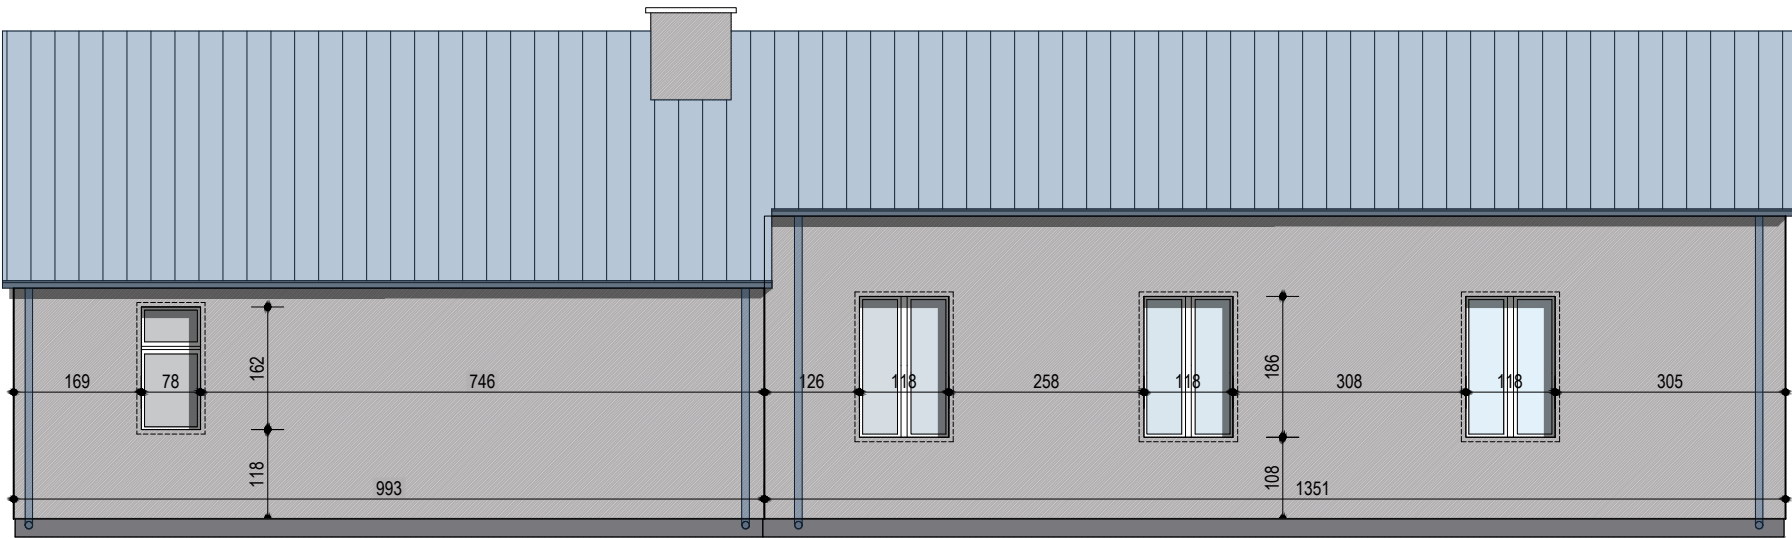
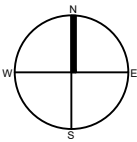
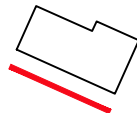
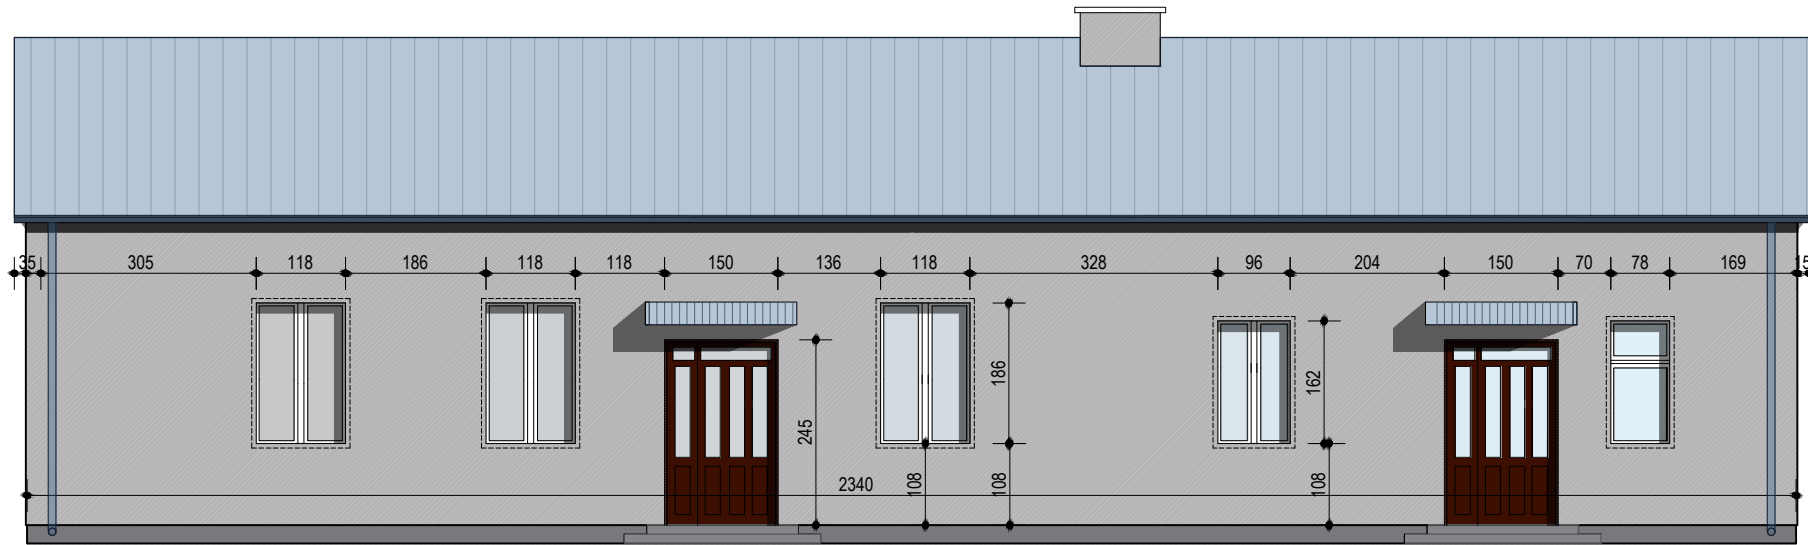

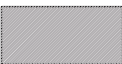




ELEWACJA  
POŁUDNIOWA  
PÓŁNOCNA  
SKALA 1:100



LEGENDA:

-  TYNK SILIKONOWY LUB  
SILIKONOWO-SILIKATOWY  
- kolor RAL 7045
-  TYNK SILIKONOWY LUB  
SILIKONOWO-SILIKATOWY  
- kolor RAL 7047

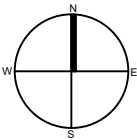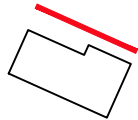KOLORYSTYKA ELEWACJI DO UZGODNIENIA Z INWESTOREM NA ETAPIE REALIZACJI



Inwestor:	Gmina Chorzele 06-330 Chorzele, ul. St. Komosińskiego 1	Rys. nr:	EI-01
Tytuł rysunku:	ELEWACJE - TERMOMODERNIZACJA		
Obiekt:	Termomodernizacja świetlicy wiejskiej w Przysowach Działka nr 32, obręb Przysowy, gm. Chorzele		
Branża:	Architektura	Faza:	architektoniczno-budowlana
Imię i nazwisko, uprawnienia budowlane	Podpis:	Data:	
Opracował: Piotr Młodzianowski w specjalności architektonicznej bez ograniczeń 108/POOKK/VII/2023		Sierpień 2024 r.	