


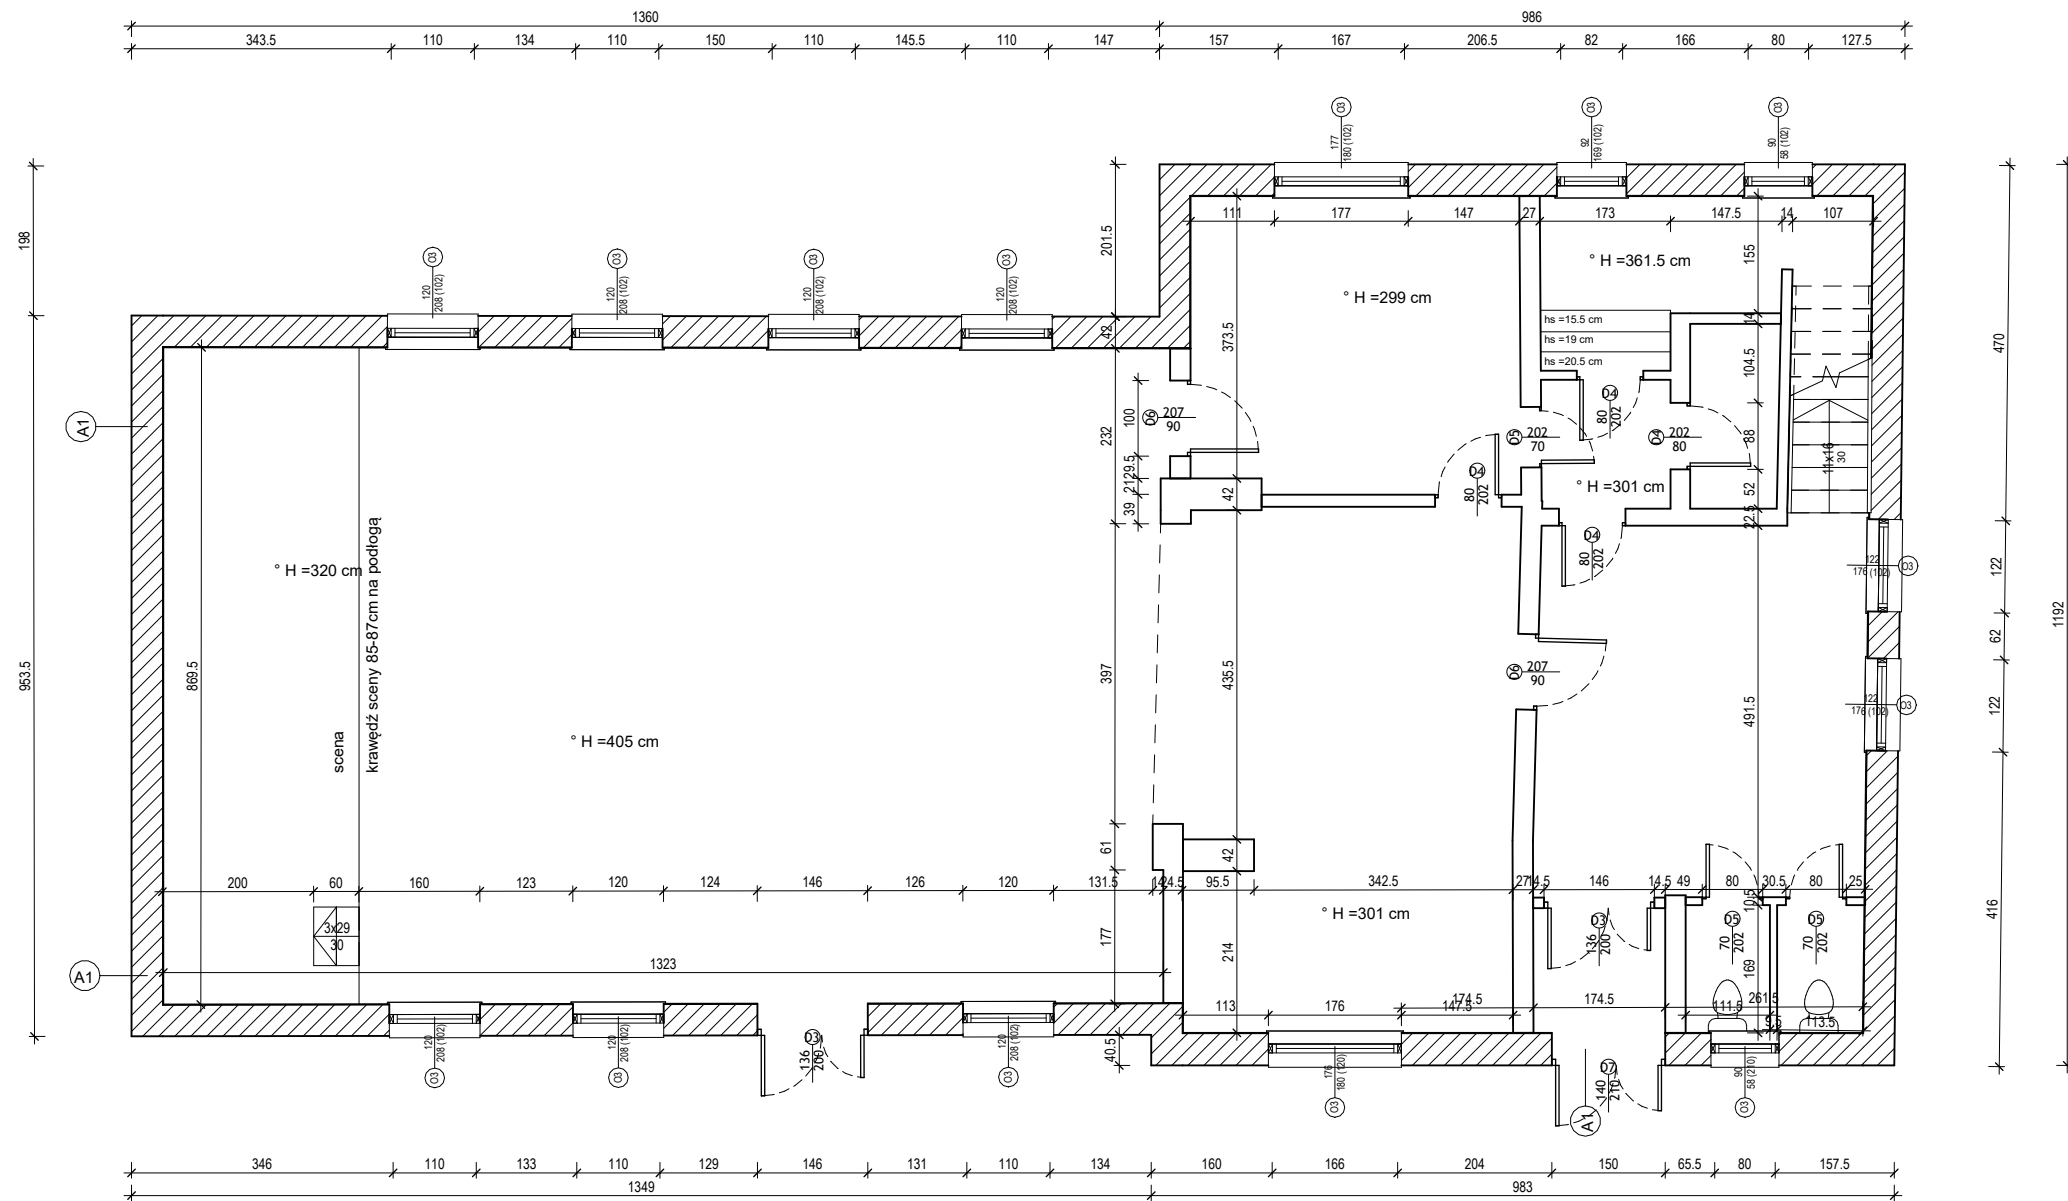

Rysunek i cały projekt budowlany stanowią utwór, chroniony prawem autorskim zgodnie z ustawą z dnia 4 lutego 1994 o prawie autorskim i prawach pokrewnych (Dz.U.1994 nr 24 poz.83)

UWAGI:

- Wykonawca przed przystąpieniem do robót zobowiązany jest do zapoznania się z kompletną dokumentacją projektową architektoniczno-budowlaną oraz branżową.
- Wszystkie wymiary podawane są w centymetrach, nie wolno brać żadnego wymiaru mierząc bezpośrednio z rysunku. Obowiązkiem wykonawcy jest sprawdzenie wymiaru w naturze. W wypadku jakiegokolwiek zmiany lub różnicy zauważonej między projektem a stanem faktycznym wykonawca zobowiązany jest przekazać tę informację do biura projektowego.
- Wartość rzędnych podana jest w metrach od poziomu wykończenia posadzki parteru.
- Wszystkie balustrady min. 110 cm od wykończonej posadzki.

INWESTOR:	Gmina chorzele 06-330 chorzele, ul St. Komosińskiego 1		RYS. NR:	A-01	
			SKALA	1 : 100	
TYTUŁ RYSUNKU:	RZUT PARTERU - INWENTARYZACJA				
OBIEKT:	Termomodernizacja świetlicy w Rzodkiewnicy nr działki: 36/5; obręb: 0043 Rzodkiewnica				
BRANŻA:	ARCHITEKTURA	FAZA:	ARCHITEKTONICZNO-BUDOWLANA		
	IMĘ I NAZWISKO	UPRAWNIENIA	PODPIS	DATA	
PROJEKTANT:	Piotr Młodzianowski	w spec. architektonicznej bez ograniczeń/108/POOKK/VI/2023		SIERPIEŃ 2024 r.	
SPRAWDZIŁ:				str. _____	