


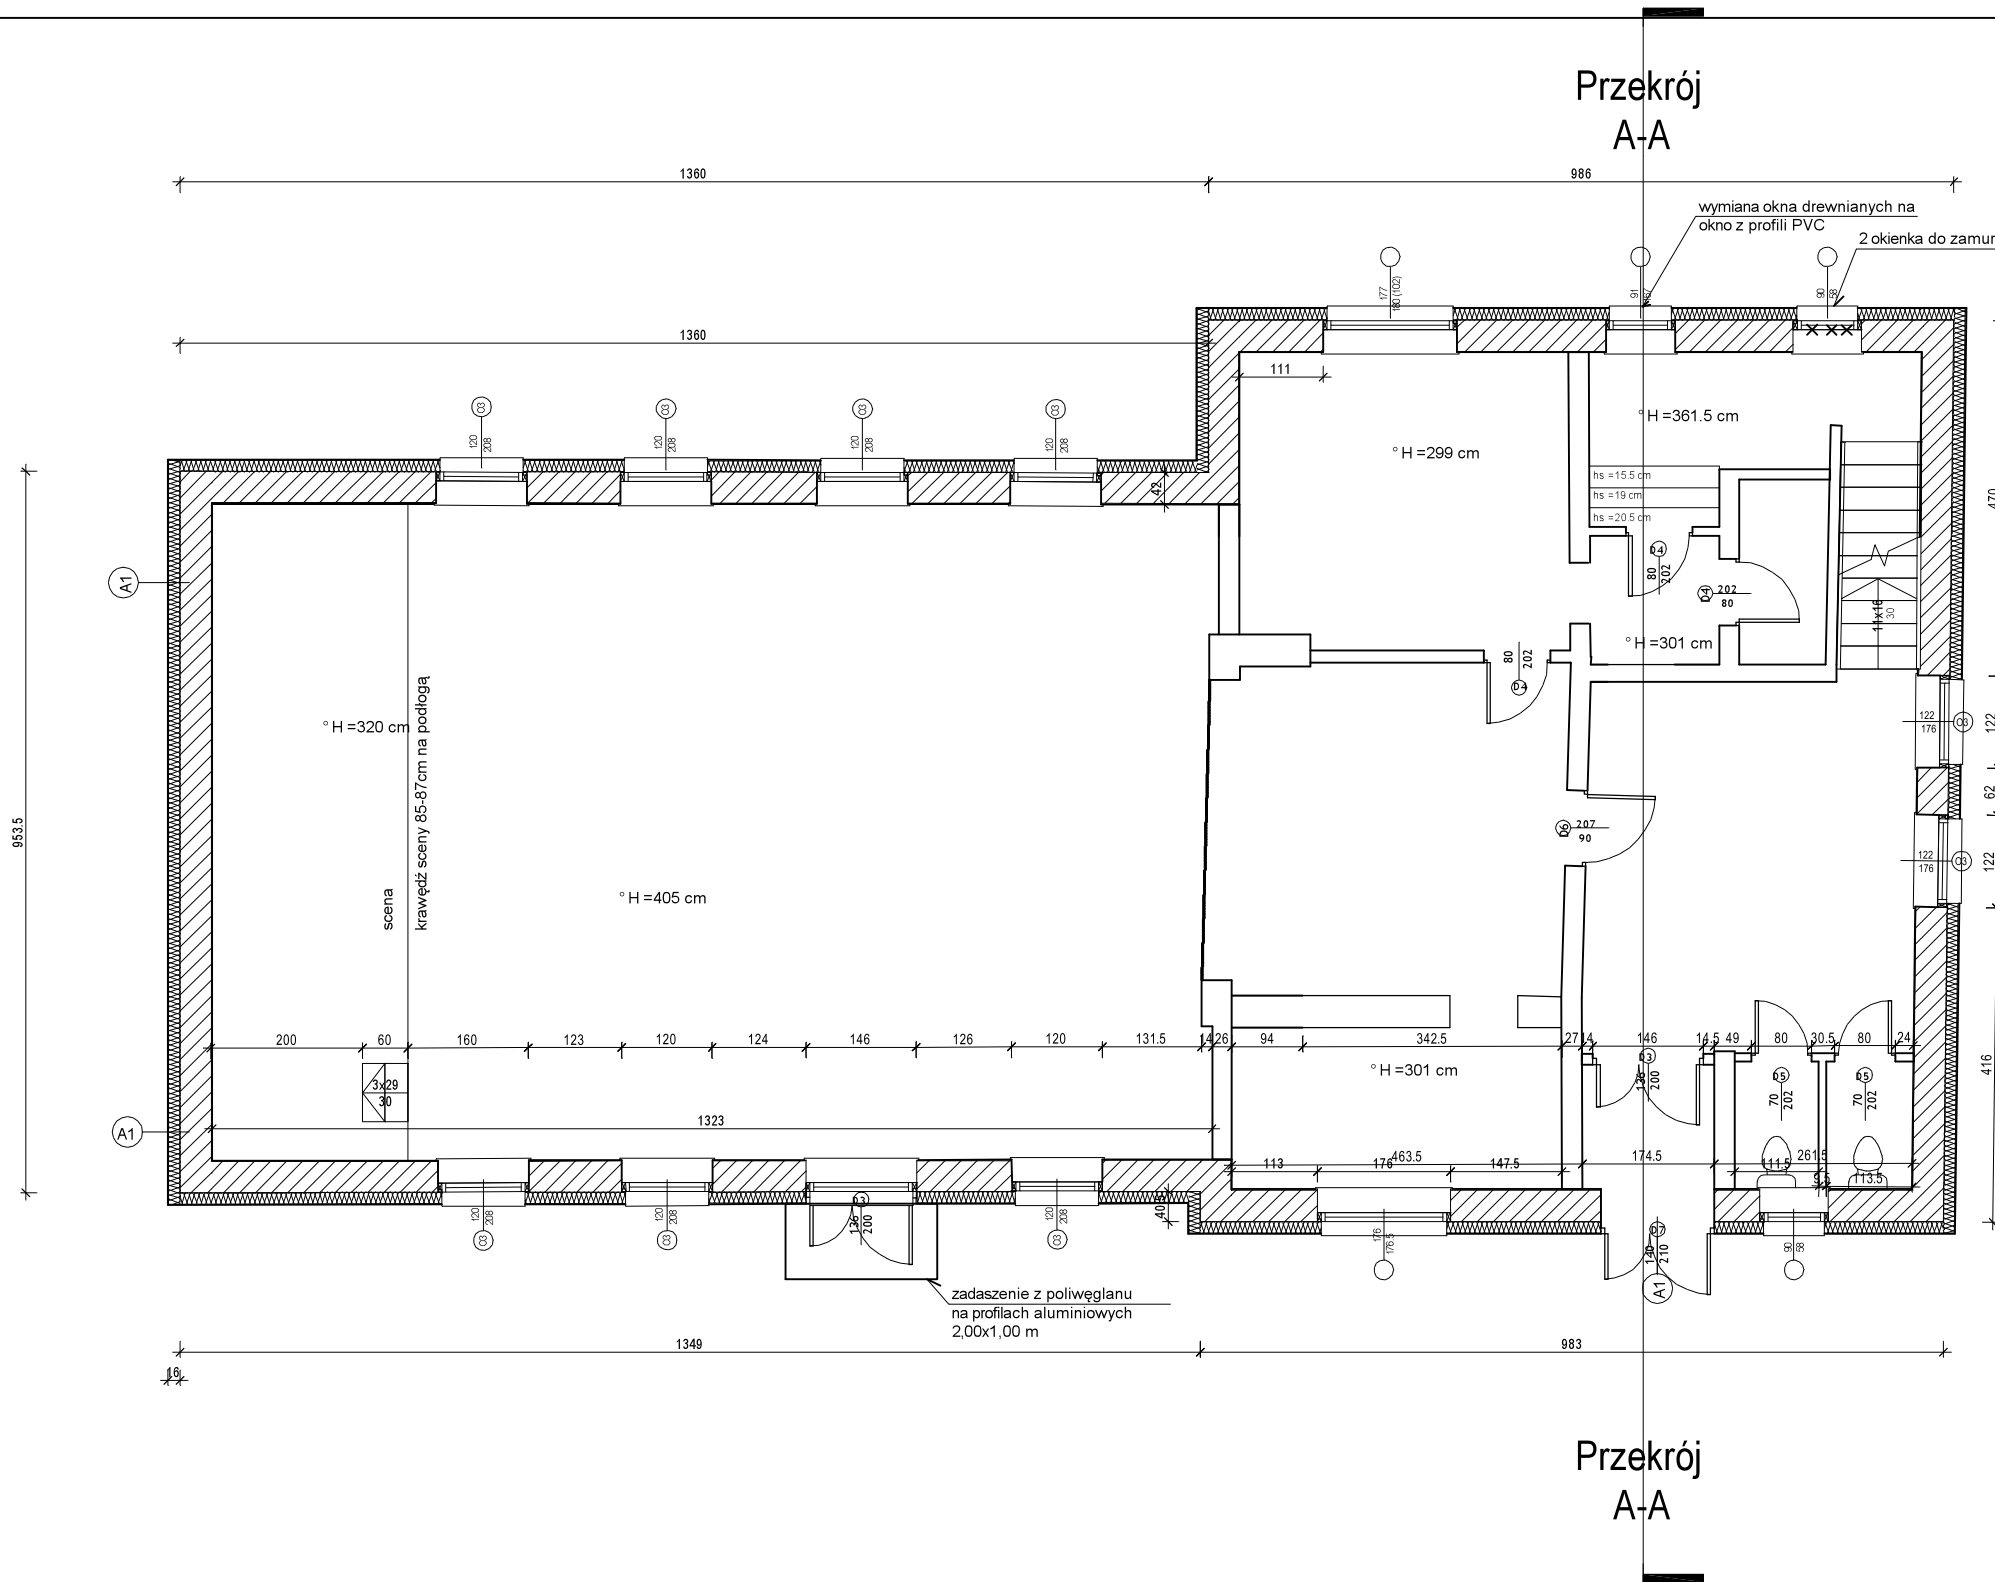

## PRZEGRODY PIONOWE ŚCIANY ZEWNĘTRZNE

ŚCIANA ZEWNĘTRZNA  
(TYNK)

|    |                                                                      |          |
|----|----------------------------------------------------------------------|----------|
| A1 | Tynk silikatowo-silikonowy lub silikonowy na siatce barwiony w masie | 1cm      |
|    | Styropian EPS $\lambda \leq 0.035 \text{ W}/(\text{m}^2\text{K})$    | 15cm     |
|    | ISTNIEJĄCA ŚCIANA MUROWANA                                           | 39-42 cm |

## PRZEGRODY POZIOME STROP NAD PIĘTREM

DACH  
(BLACHA DACHÓWKOPODOBNA)

|    |   |       |
|----|---|-------|
| C1 | PLYTA OSB NA RUSZCIE (PODŁOGA NA NIEOGRZEWANYM PODDASZU NAD PIĘTREM + DOJŚCIE TECHNICZNE W PRZESTRZENI TECHNICZNEJ NAD SALĄ ŚWIETLICY. |       |
|    | Wełna mineralna 036 $\lambda \leq 0.036 \text{ W}/(\text{m}^2\text{K})$                                                                | 25cm  |
|    | Folia paroizolacyjna   | 1 cm  |
|    | ISTNIEJĄCY STROP KLEINA NAD I PIĘTREM                                                                                                  | 14 cm |

Rysunek i cały projekt budowlany stanowią utwór, chroniony prawem autorskim zgodnie z ustawą z dnia 4 lutego 1994 o prawie autorskim i prawach pokrewnych (Dz. U.1994 nr 24 poz.83)

|                   |                                                                                          |                                                              |               |                     |
|-------------------|------------------------------------------------------------------------------------------|--------------------------------------------------------------|---------------|---------------------|
| INWESTOR:         | Gmina chorzele 06-330 chorzele,<br>ul St. Komosińskiego 1                                | RYS. NR:                                                     | B-01          |                     |
|                   |                                                                                          | SKALA                                                        | 1 : 100       |                     |
| TYTUŁ<br>RYSUNKU: | RZUT PARTERU - PROJEKT                                                                   |                                                              |               |                     |
| OBIEKT:           | Termomodernizacja świetlicy w Rzodkiewnicy<br>nr działki: 36/5; obręb: 0043 Rzodkiewnica |                                                              |               |                     |
| BRANŻA:           | ARCHITEKTURA                                                                             | FAZA:                                                        | Stan projektu |                     |
|                   | IM I NAZWISKO                                                                            | UPRAWNIENIA                                                  | PODPIS        | DATA                |
|                   |                                                                                          | w spec. architektonicznej bez ograniczeń<br>108/POOKK/W/2023 |               | SIERPIEŃ<br>2024 r. |
| PROJEKTANT:       | Piotr Łodzianowski                                                                       |                                                              |               |                     |
| SPRAWDZ Ł:        |                                                                                          |                                                              |               | str.<br>.....       |