


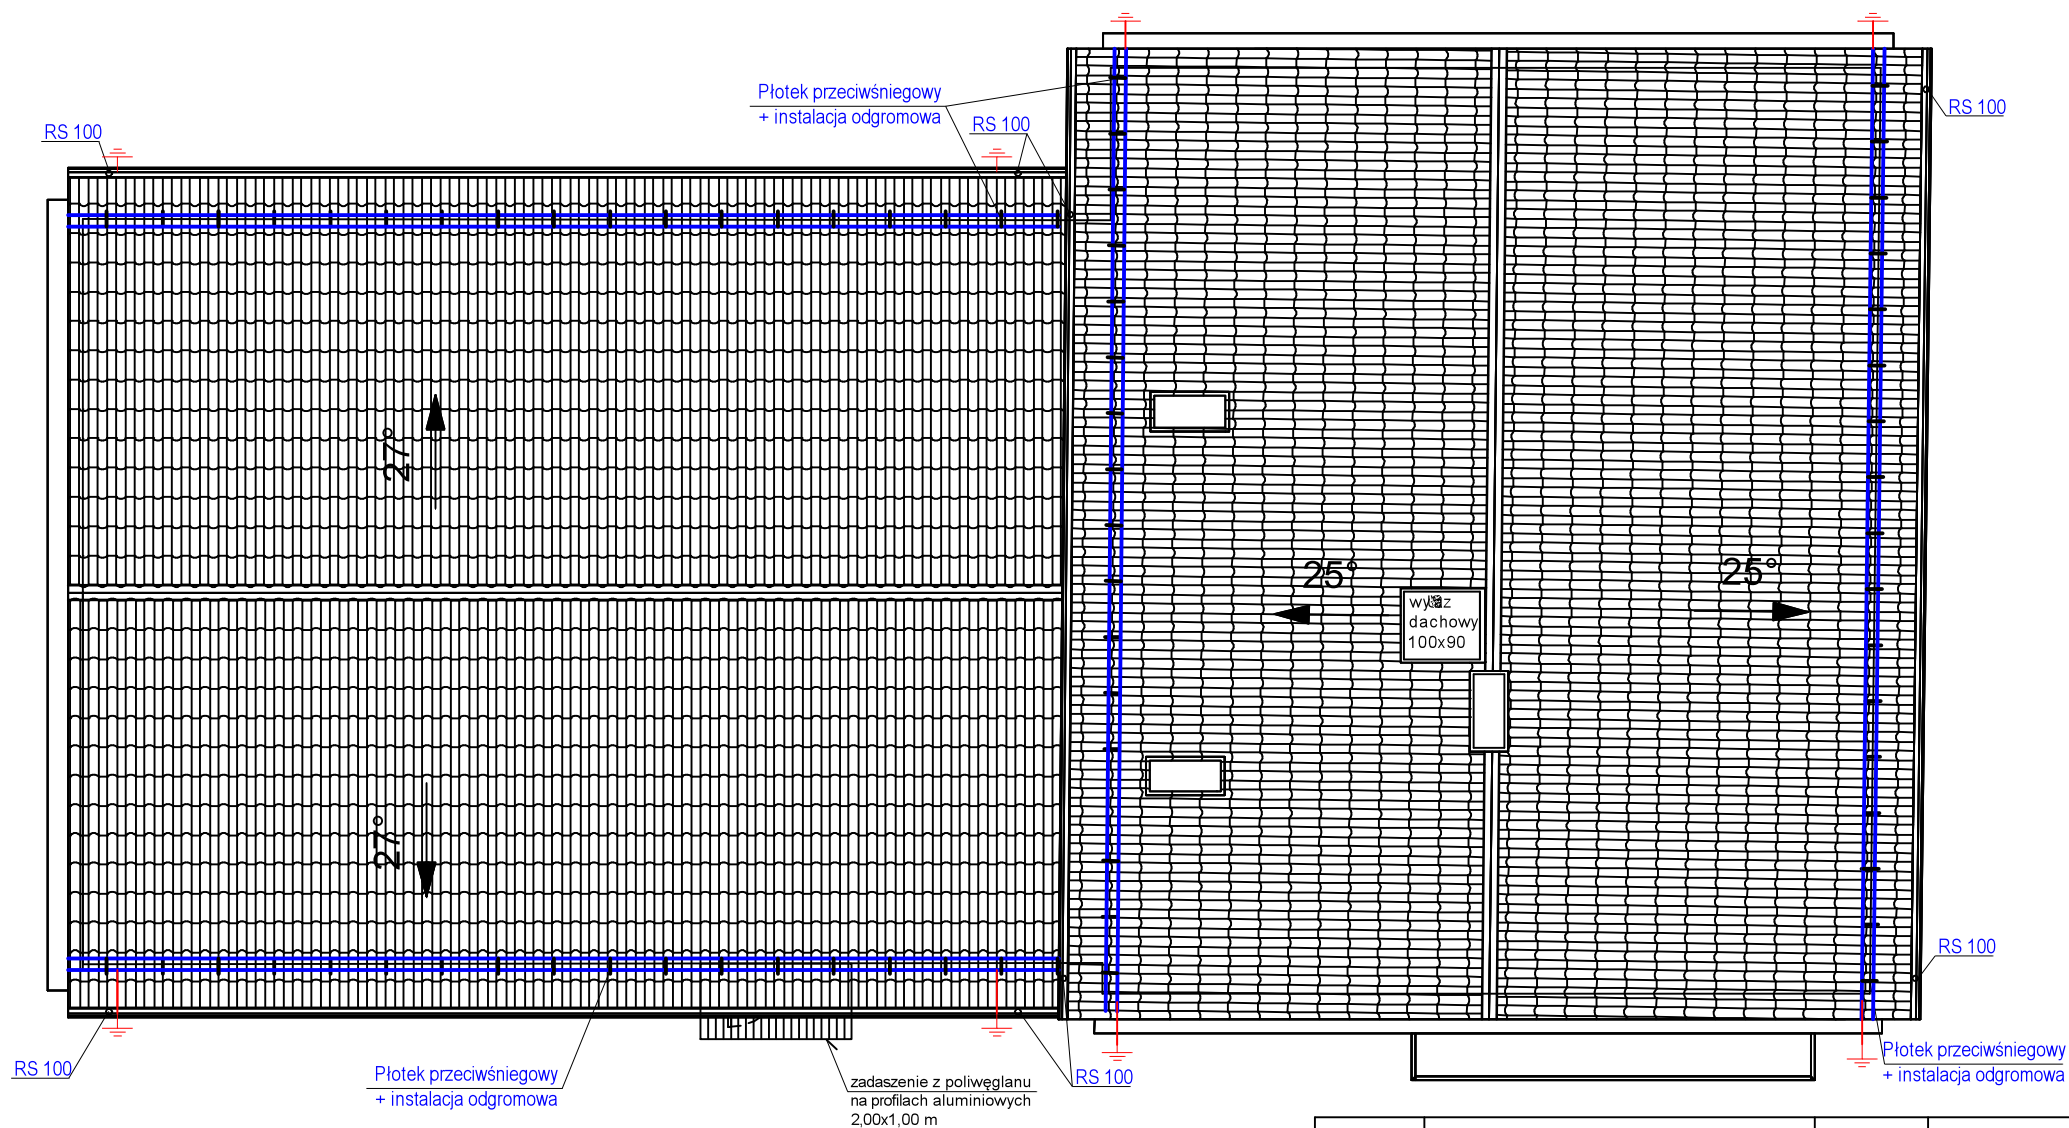

Płotki przeciwniegiowe o łącznej długości ok. 52,42 m
Rynny szer. 125 mm
Rury spustowe o średnicy 100 mm
Zadaszenie wejścia głównego do świetlicy z poliwęglanu na stelażu aluminiowym 2,00x1,00 m
Po wymianie pokrycia dachowego odtworzyć instalację odgromową.

INWESTOR:	Gmina chorzele 06-330 chorzele, ul St. Komosińskiego 1	RYS. NR	B-03	
		SKALA:	1 : 100	
TYTUŁ RYSUNKU:	RZUT DACHU			
OBIEKT:	Termomodernizacja świetlicy w Rzodkiewnicy nr działki: 36/5; obręb: 0043 Rzodkiewnica			
BRANŻA:	ARCHITEKTURA			
	IMIĘ I NAZWISKO	UPRAWNIENIA:	PODPIS	DATA
PROJEKTANT:	Piotr Młodzianowski	w spec. architektonicznej bez ograniczeń 108/P00KK/VV2023		SIERPIEŃ 2024 r.
				STR. 17