


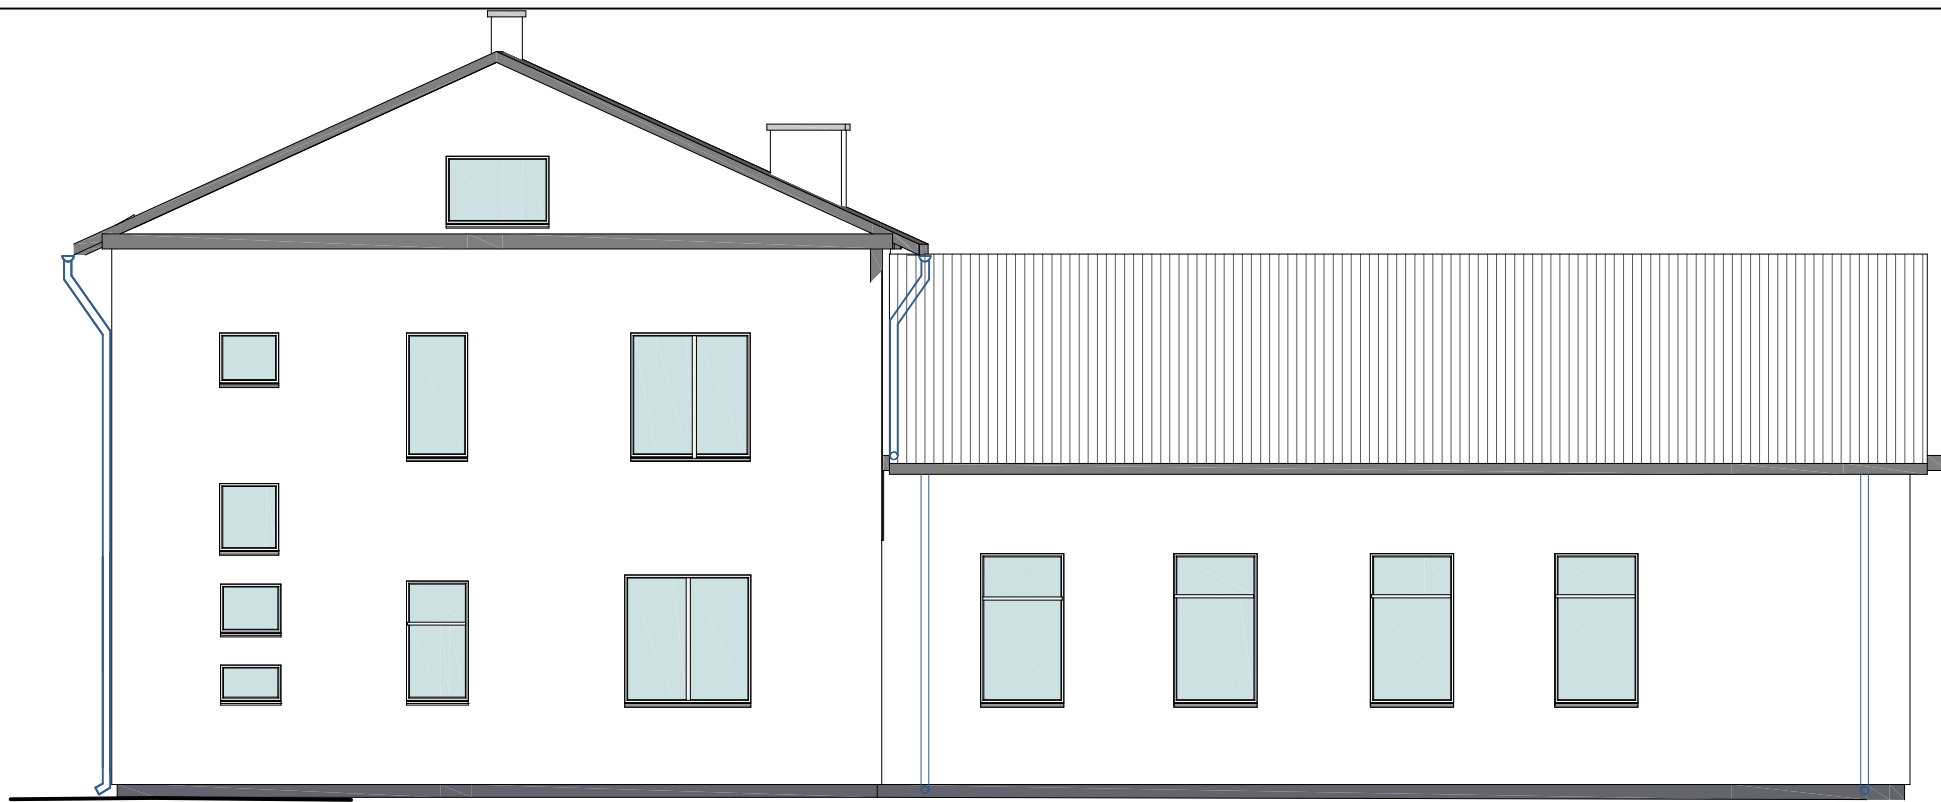

LEGENDA:

- Tynk silikatowo-silikonowy lub
silikonowy barwiony w masie
kolor RAL 7045
- Cokół - tynk mozaikowy
kolor RAL 7047

UWAGI:

- Wykonawca przed przystąpieniem do robót zobowiązany jest do zapoznania się z kompletną dokumentacją projektową architektoniczno-budowlaną oraz branżową.
- Wszystkie wymiary podawane są w centymetrach, nie wolno brać żadnego wymiaru mierząc bezpośrednio z rysunku. Obowiązkiem wykonawcy jest sprawdzenie wymiarów w naturze. W wypadku jakiegokolwiek zmiany lub różnicy zauważonej między projektem a stanem faktycznym wykonawca zobowiązany jest przekazać tę informację do biura projektowego.
- Wartość rzędnych podana jest w metrach od poziomu wykreślenia posadzki parteru.
- Wszystkie balustrady min. 110 cm od wykończonej posadzki.

Rysunek i cały projekt budowlany stanowią utwór, chroniony prawem autorskim zgodnie z ustawą z dnia 4 lutego 1994 o prawie autorskim i prawach pokrewnych (Dz.U.1994 nr 24 poz.83)

INWESTOR:	Gmina chorzele 06-330 chorzele, ul St. Komosińskiego 1		RYS. NR:	EI02	
			SKALA	1 : 100	
TYTUŁ RYSUNKU:	ELEWACJA WSCH-ZACH				
OBIEKT:	Termomodernizacja świetlicy w Rzodkiewnicy nr działki: 36/5; obręb: 0043 Rzodkiewnica				
BRANŻA:	ARCHITEKTURA	FAZA:	Stan projektu		
	IMĘ I NAZWISKO	UPRAWNIENIA	PODPIS	DATA	
		w spec. architektonicznej bez ograniczeń			
PROJEKTANT:	Piotr Łódzianowski	108/POOKK/VI/2023		SIERPIEŃ 2024 r.	
SPRAWDZ Ł:				sth.	