


ZAGOSPODAROWANIE TERENU

PROJEKT
1:500

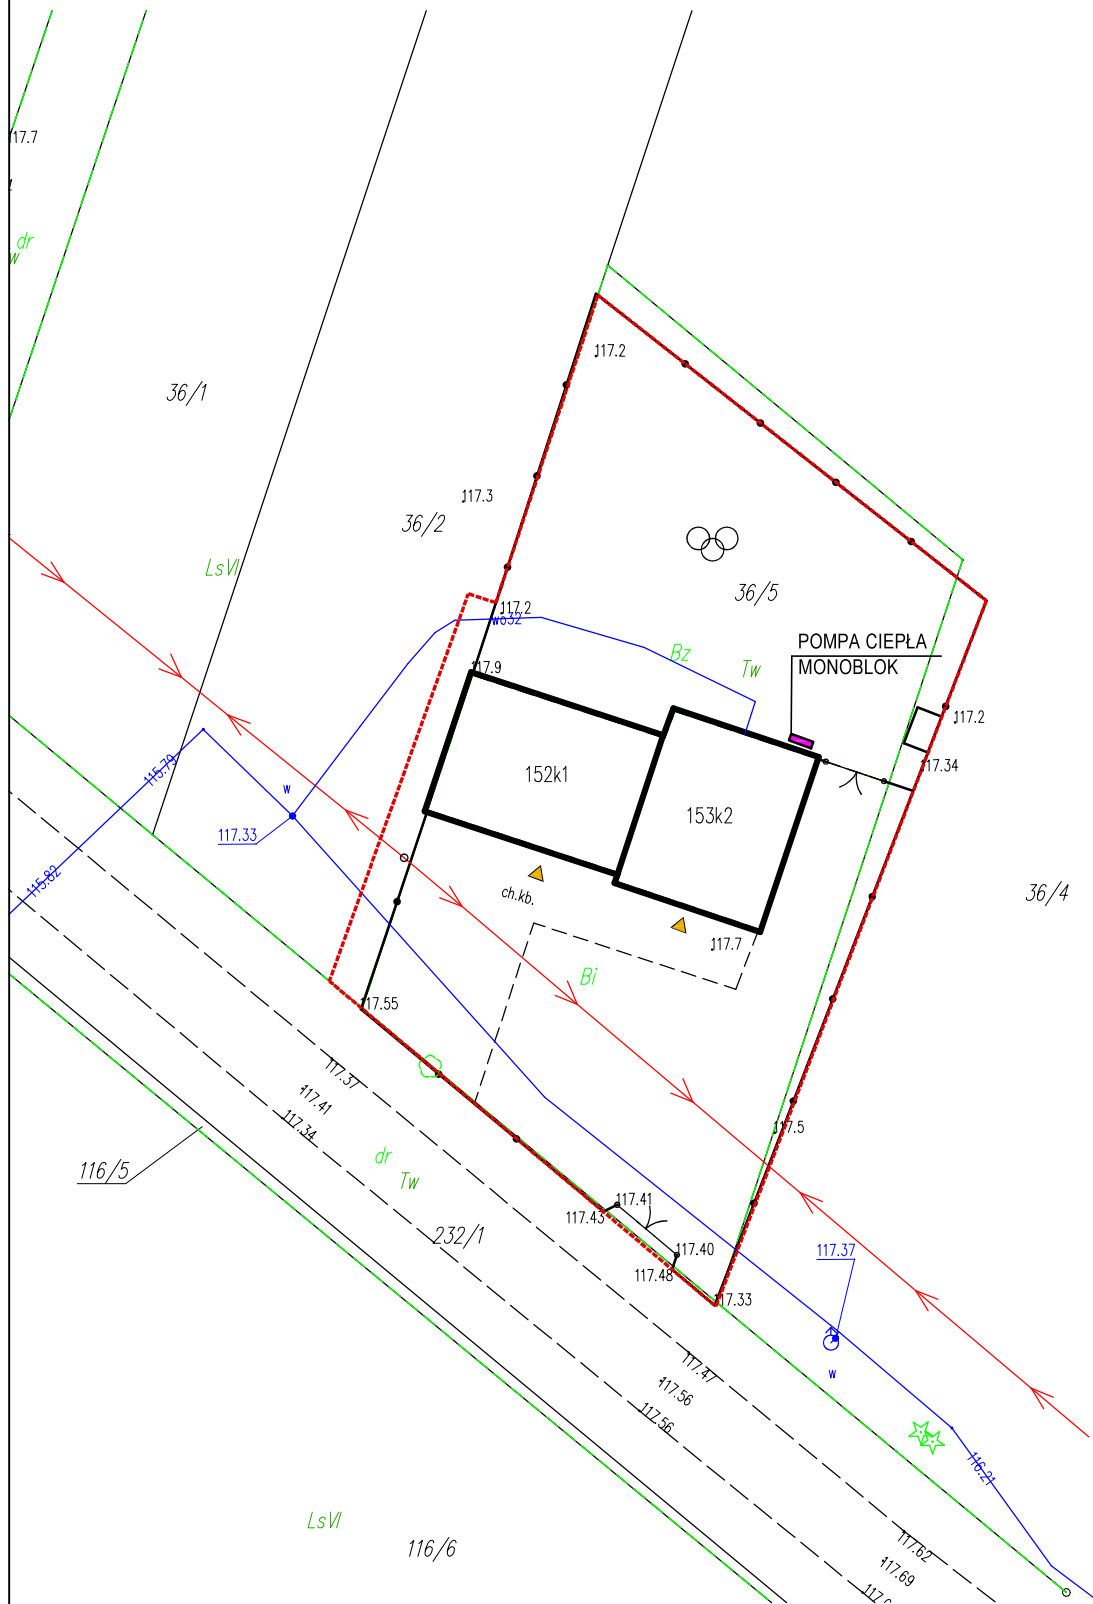

LEGENDA:

- GRANICA OPRACOWANIA
- OCIEPLONY OBIEKT
- WEJŚCIE DO BUDYNKU

OŚWIADCZAM, ŻE TREŚĆ MAPY, NA KTÓREJ WYKONANO NINIEJSZY PROJEKT ZAGOSPODAROWANIA TERENU JEST IDENTYCZNA Z TREŚCIĄ MAPY ZASADNICZEJ POBRANEJ Z PODGİK W PRZASNYSZU NR LICENCJI: PODGİK.6642.750.2024_1422_CL1



Inwestor:	Gmina Chorzele 06–330 Chorzele, ul. St. Komosińskiego 1		Rys. nr:	Z-01	
			Skala:	1:500	
Tytuł rysunku:	Zagospodarowanie terenu				
Obiekt:	Termomodernizacja świetlicy w Rzodkiewnicy nr działki: 36/5; obręb: 0043 Rzodkiewnica				
Branża:	Architektura		Faza:	architektoniczno-budowlana	
Imię i nazwisko, uprawnienia budowlane			Podpis:		Data:
Opracował:	Piotr Młodzianowski w specjalności architektonicznej bez ograniczeń 108/POOKK/VI/2023			Sierpień 2024 r.	
				str. 12	