


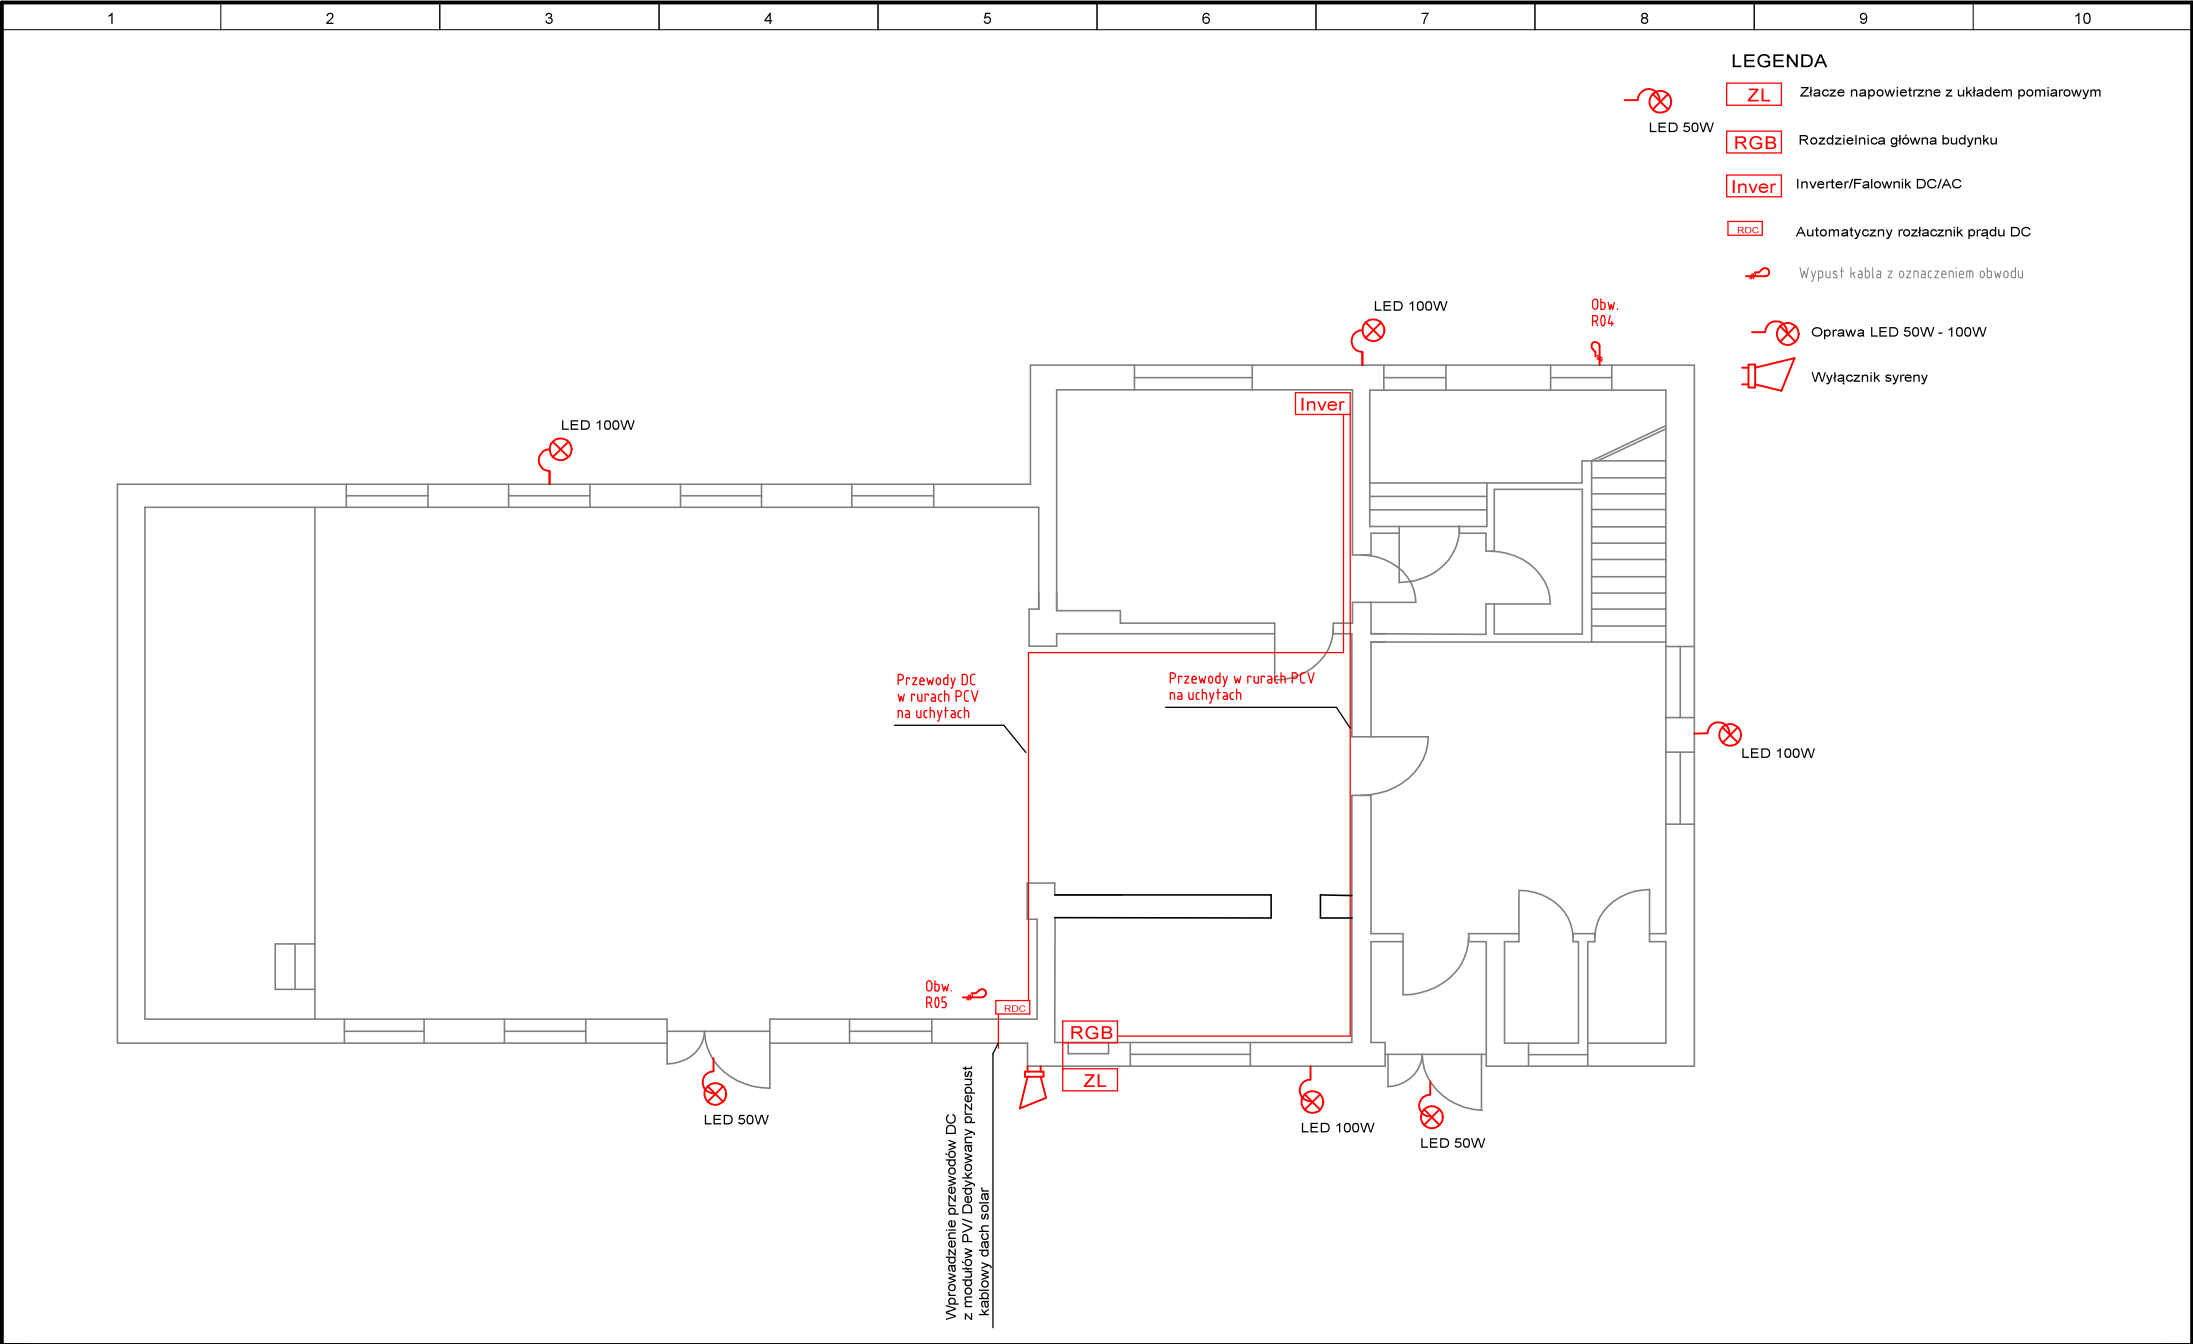

E-RMI electric e-rmi@wp.pl 600-53-21-27	Inwestor: Gmina Chorzele Adres: ul. St. Komosińskiego 1 06-330 Projekt Techniczny Instalacji elektrycznej	Obiekt: Budynek świetlicy w Rzodkiewnicy Adres: nr dz.36/5/ obręb: 0043 Rzodkiewnica Poziom Parter	EL-01	Data utworzenia: 08.2024	Projektował: mgr inż. Robert Mikołajczyk	Podpis:	Schemat: 9	Indeks:
				Data modyfikacji:	Sprawdził:	Podpis:	Następny: 10	Lb. sch.: 11