


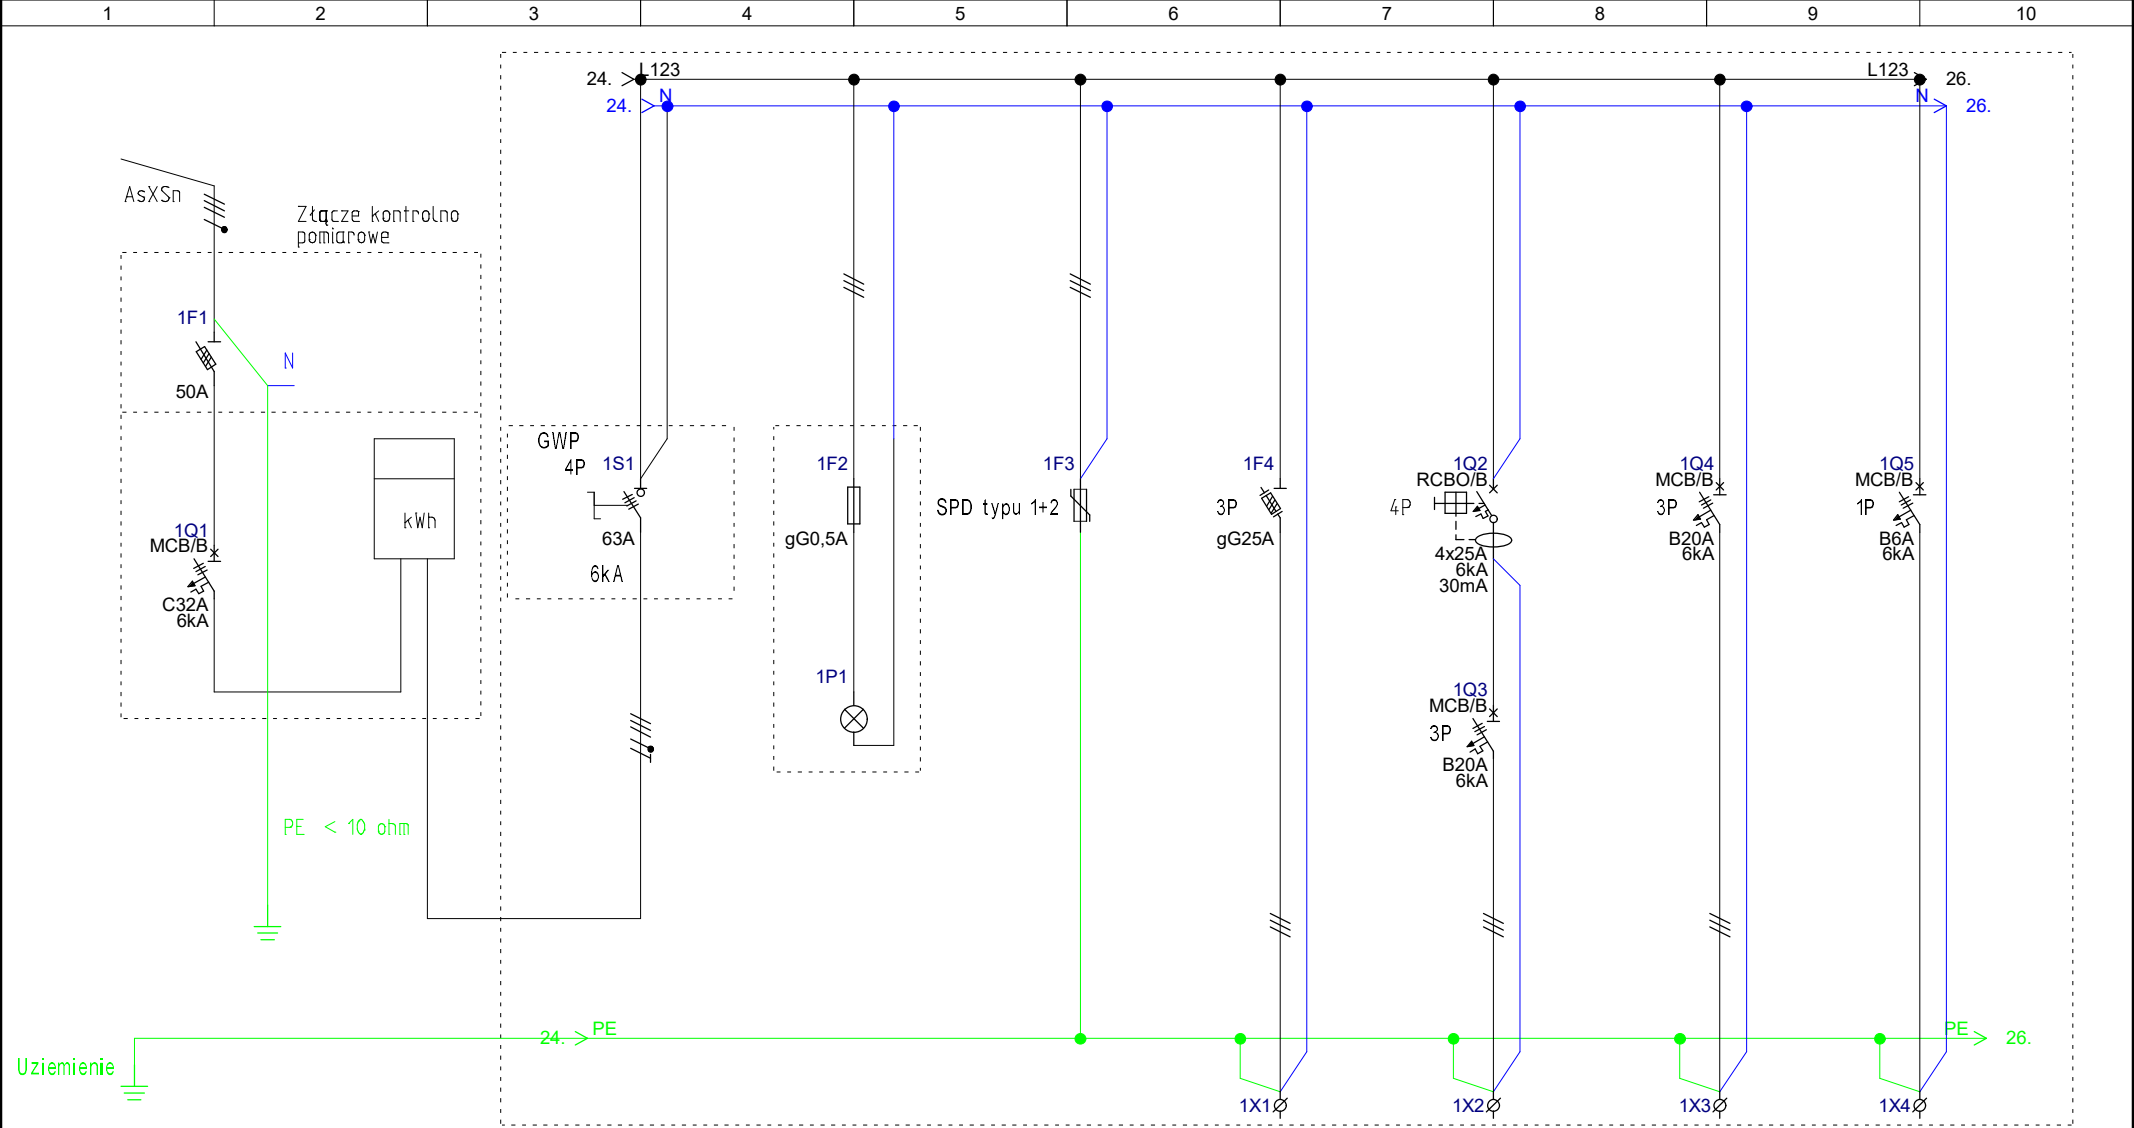

Nr obw.	-	-	-	-	-	R02	R03	R04	R05	Nr obw.
Typ kabla	-	-	YKY 5x10mm2	-	-	Lgy 5x6mm2	YKY 5x4mm2	YKY 5x4mm2	YdYzo3x1,5mm2	Typ kabla
Moc	16kW	-	16kW	-	-	6kW	9,9 kWp	9kW	0,1kW	Moc
Opis	Złącze	Pomiar energii	Zasilanie	Kontrola napięcia	Ochrona przepięciowa	Rozdz. obwodowa	Generator PV	Pompa ciepła	Rozłącznik DC	Opis

E-RMI electric ul.Cudna 9 03-289 Warszawa e-rmi@wp.pl	Inwestor: Gmina Chorzele Adres: ul. St.Komosińskiego 1 06-330 Projekt Techniczny Instalacji elektrycznej	Obiekt: Budynek świetlicy w Rzodkiewnicy Adres: nr dz.36/5; obręb: 0043 Rzodkiewnica Schemat rozdzielnic RG	EL-03	Data utworzenia: 30.06.2024	Projektował: mgr inż. Robert Mikołajczyk	Podpis:	Schemat: 25	Indeks:
				Data modyfikacji:	Opracował:	Podpis:	Następny: 26	Lb. sch.: 28