


PION CO. DN 20 RZUT PIĘTRA - INSTALACJA C.O.

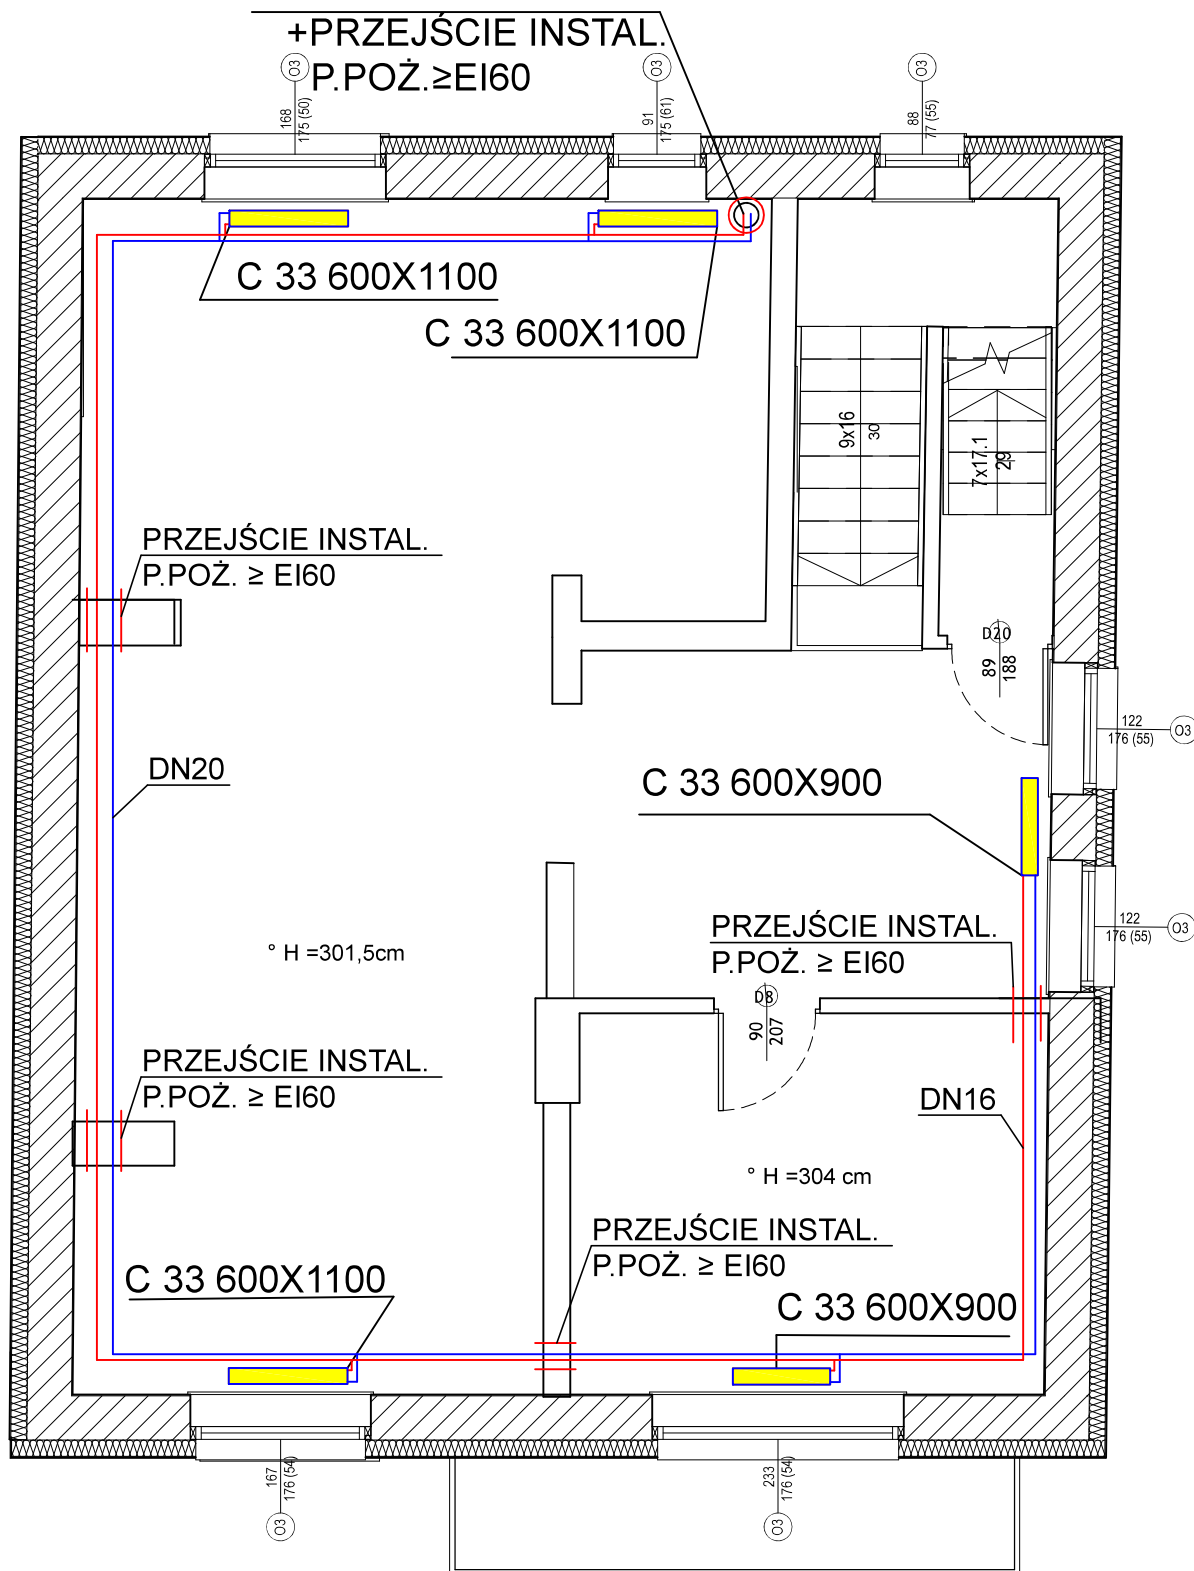

Inwestor:	Gmina Chorzele 06-330 Chorzele, ul. St. Komosińskiego 1		Rys. nr:	2
			Skala:	1:
Tytuł rysunku:	RZUT PIĘTRA			
Obiekt:	Budynek Świetlicy w Rzodkiewnicy Działka nr 36/5, obręb Rzodkiewnica, gm. Chorzele			
Opracował:	Imię i nazwisko, uprawnienia budowlane	Podpis:	Data:	
	inż. Paweł Brzozowy, MAZ/0466/PWOS/21		Sierpień 2024 r.	