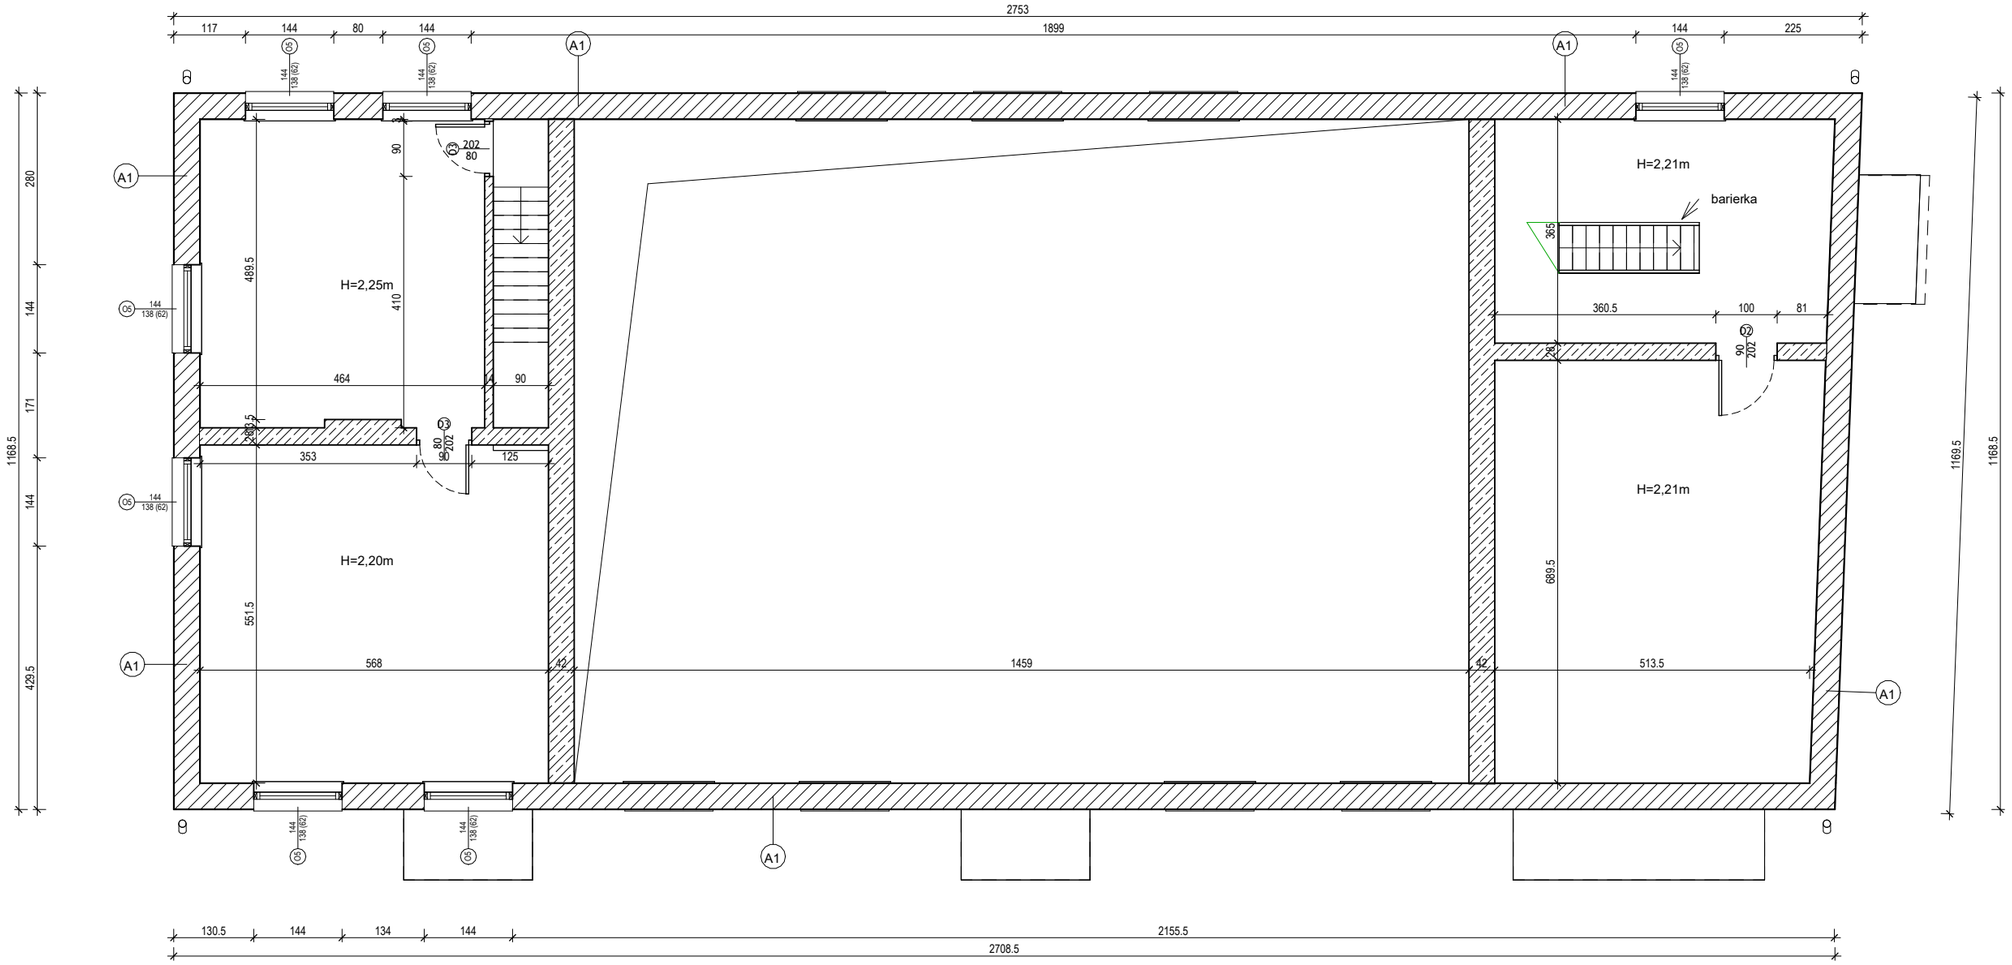

UWAGI:

1. Wykonawca przed przystąpieniem do robót zobowiązany jest do zapoznania się z kompletną dokumentacją projektową architektoniczno-budowlaną oraz branżową.
2. Wszystkie wymiary podawane są w centymetrach, nie wolno brać żadnego wymiaru mierząc bezpośrednio z rysunku. Obowiązkiem wykonawcy jest sprawdzenie wymiaru w naturze.
W wypadku jakiejkolwiek zmiany lub różnicy zauważonej między projektem a stanem faktycznym wykonawca zobowiązany jest przekazać tę informację do biura projektowego.
3. Wartość rzędnych podana jest w metrach od poziomu wykończenia posadzki parteru.
4. Wszystkie balustrady min. 110 cm od wyko ńczonej posadzki.

Rysunek i cały projekt budowlany stanowią utwór, chroniony prawem autorskim zgodnie z ustawą z dnia 4 lutego 1994 o prawie autorskim i prawach pokrewnych (Dz.U.1994 nr 24 poz.83)

INWESTOR:	Gmina chorzele 06-330 chorzele, ul St. Komosińskiego 1		RYS. NR:	**A-02**
			SKALA	1 : 100
TYTUŁ RYSUNKU:	**RZUT I PIĘTRAINWENTARYZACJA**			
OBIEKT:	Termomodernizacja remizo-świetlicy w Rembielinie, Rembielin 26, 06-330 Chorzele			
BRANŻA:	ARCHITEKTURA	FAZA:	Stan projektu	
	IMIĘ I NAZWISKO	UPRAWNIENIA	PODPIS	DATA
PROJEKTANT:	Piotr Mlodzianowski	w spec. architektonicznej bez ograniczeń 108/POOKK/VI/2023		SIERPIEŃ 2024 r.
SPRAWDZIŁ:	-			str.