


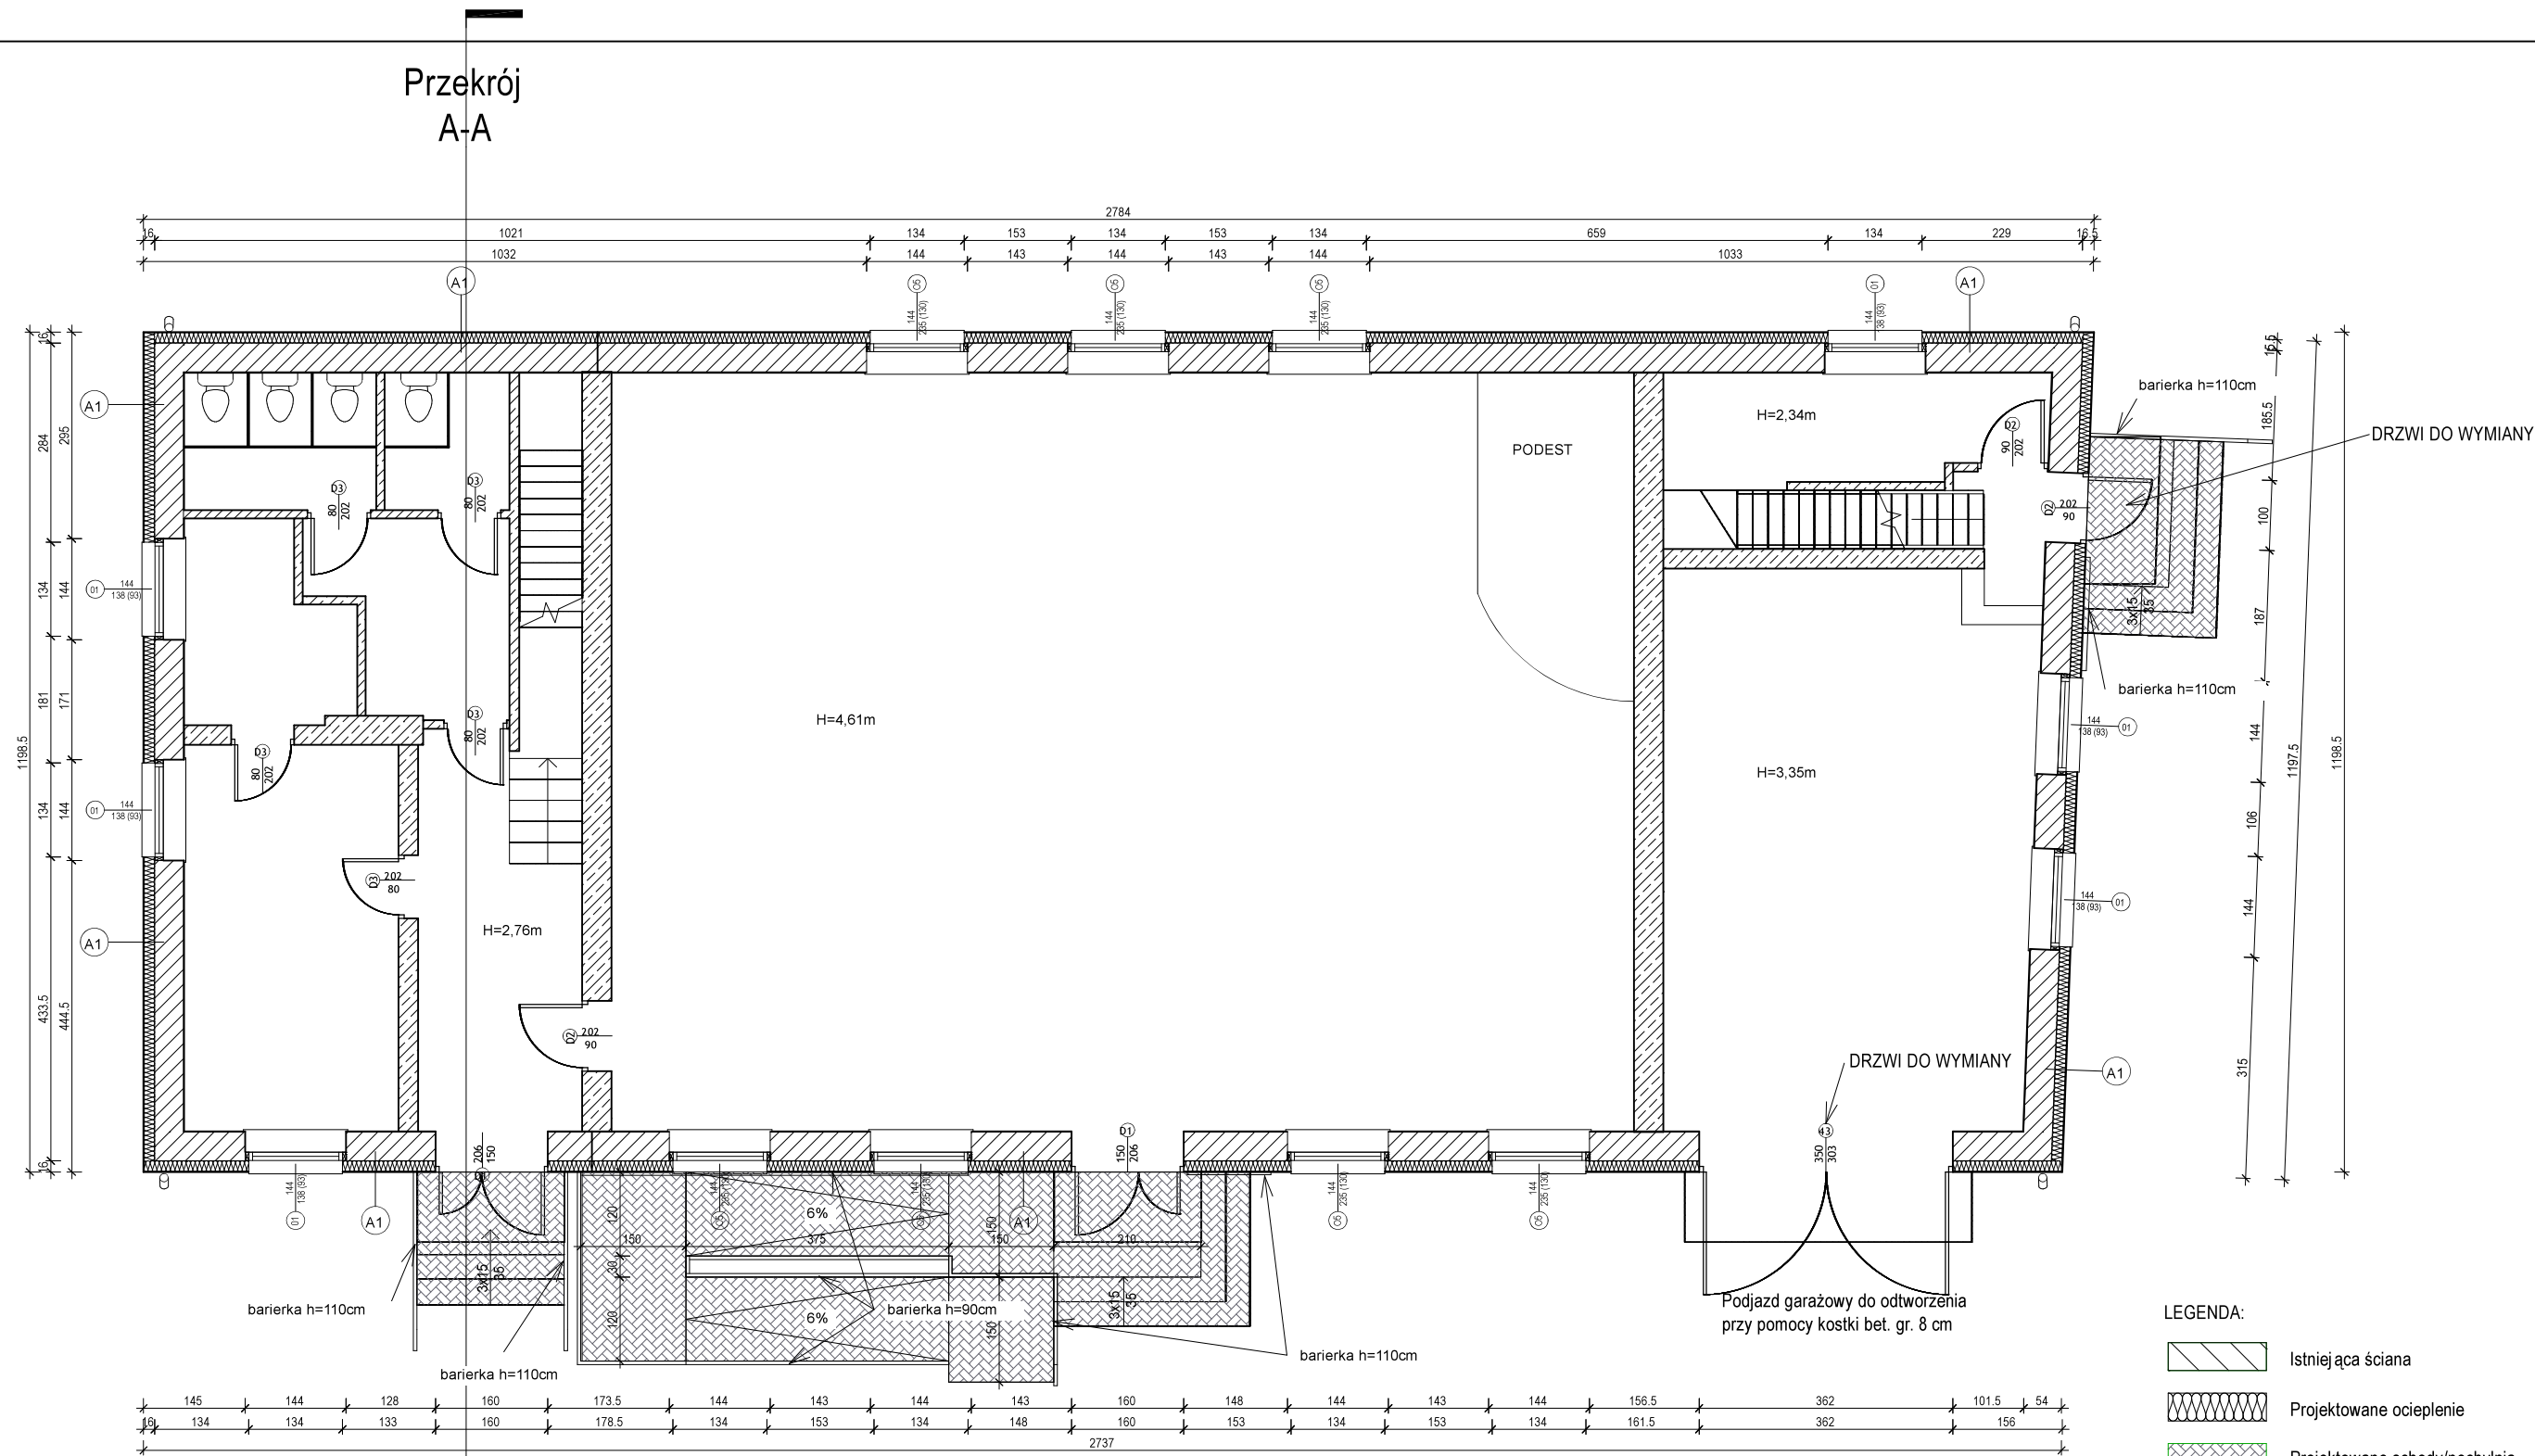

## PRZEGRODY PIONOWE ŚCIANY ZEWNĘTRZNE

| ŚCIANA ZEWNĘTRZNA<br>(TYNK) |                                                                      |          |
|-----------------------------|----------------------------------------------------------------------|----------|
| A1                          | Tynk silikonowy lub silikatowo-silikonowy na siatce barwiony w masie | 1cm      |
|                             | Styropian EPS $\lambda \leq 0,035$ W/(m*K)                           | 15cm     |
|                             | ISTNIEJĄCA ŚCIANA MUROWANA                                           | 39-42 cm |

## PRZEGRODY POZIOME

| DACH<br>BLACHA POWLEKANA DACHÓWKOPODOBNA |                                                             |       |
|------------------------------------------|-------------------------------------------------------------|-------|
| C1                                       | DOJŚCIE TECHNICZNE: PŁYTA OSB (22mm) NA RUSZCIE (150+100mm) | 25cm  |
|                                          | Wełna mineralna 036 $\lambda \leq 0,036$ W/(m*K)            | 1 cm  |
|                                          | Folia paroizolacyjna                                        | 18 cm |
|                                          | ISTNIEJĄCA STROP ZELBETOWY                                  |       |

Rysunek i ca ły projekt budowlany stanowią utwór, chroniony prawem autorskim zgodnie z ustawą z dnia 4 lutego 1994 o prawie autorskim i prawach pokrewnych (Dz.U.1994 nr 24 poz.83)

|                   |                                                                                    |                                                                  |               |                     |
|-------------------|------------------------------------------------------------------------------------|------------------------------------------------------------------|---------------|---------------------|
| INWESTOR:         | Gmina chorzele 06-330 chorzele,<br>ul St. Komosińskiego 1                          | RYS. NR:                                                         | B-01          |                     |
|                   |                                                                                    | SKALA                                                            |               |                     |
| TYTUŁ<br>RYSUNKU: | RZUT PARTERU                                                                       |                                                                  |               |                     |
| OBIEKT:           | Termomodernizacja remizo-świetlicy w Rembielinie,<br>Rembielin 26, 06-330 Chorzele |                                                                  |               |                     |
| BRANŻA:           | ARCHITEKTURA                                                                       | FAZA:                                                            | Stan projektu |                     |
|                   | IMIE I NAZWISKO                                                                    | UPRAWNIENIA                                                      | PODPIS        | DATA                |
| PROJEKTANT:       | Piotr Włodzianowski                                                                | w spec. architektonicznej bez<br>ograniczeń<br>108/POOKK/VI/2023 |               | SIERPIEŃ<br>2024 r. |
| SPRAWDZIŁ:        | -                                                                                  |                                                                  |               | SB.                 |