


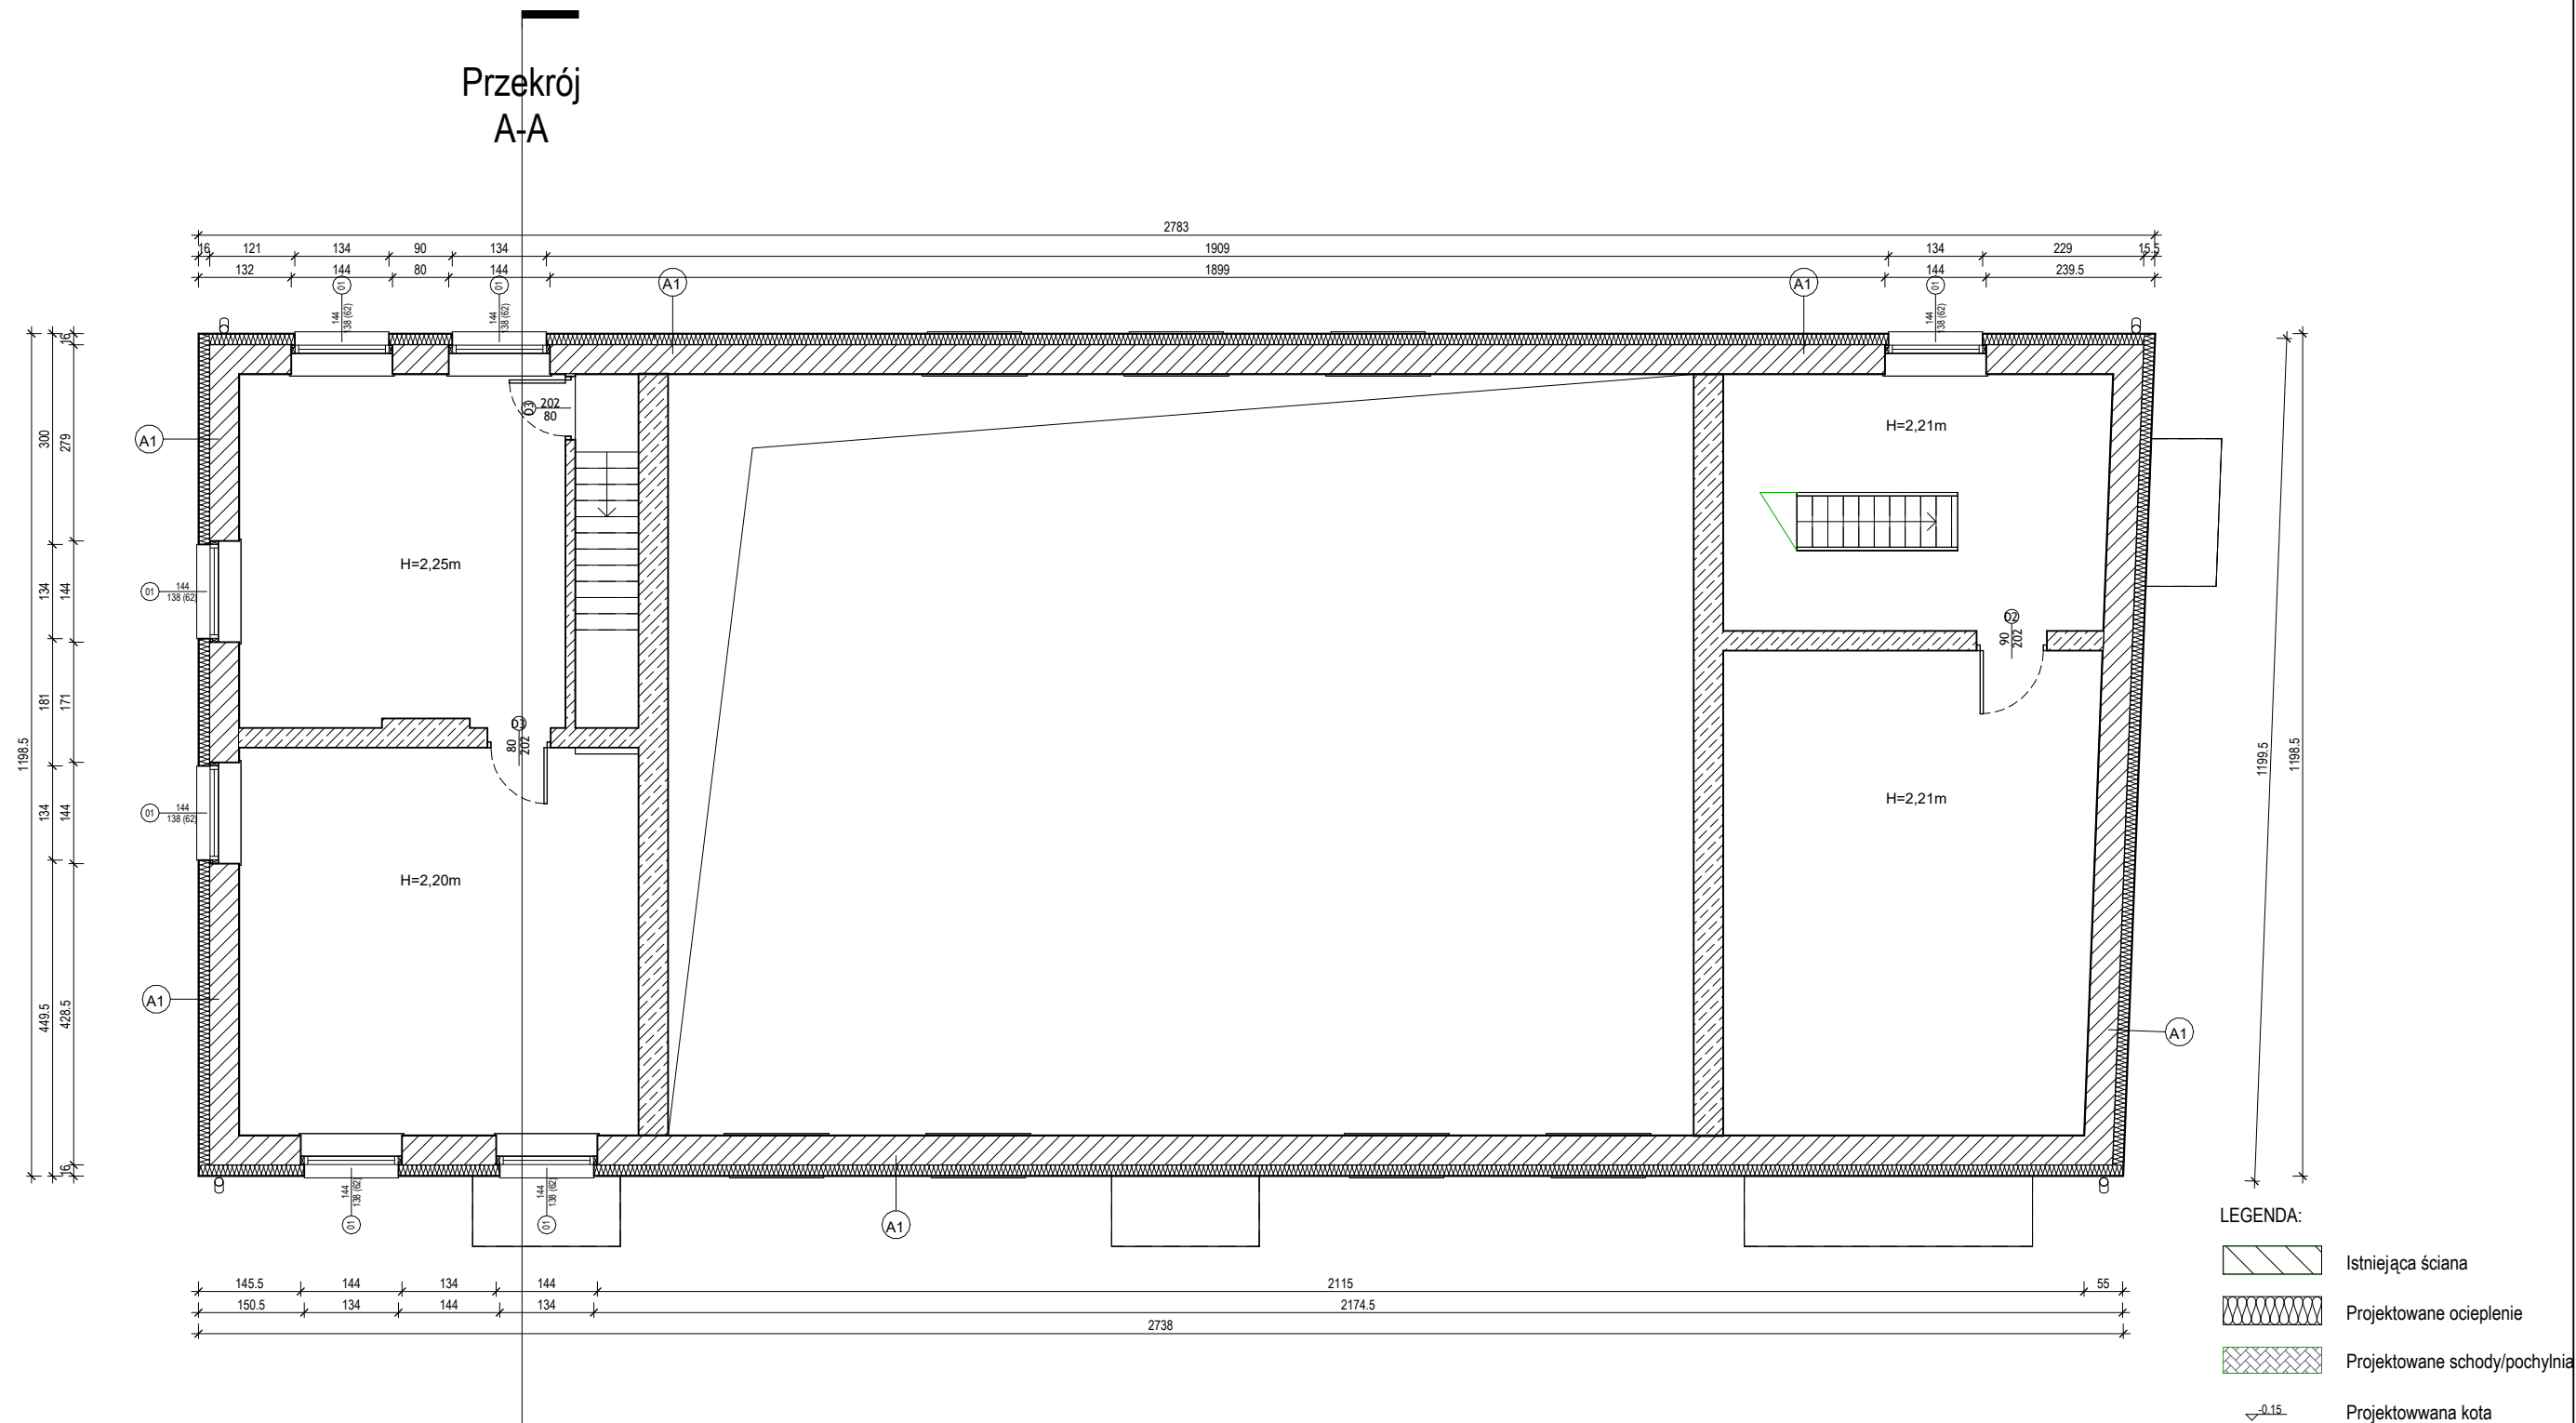

PRZEGRODY PIONOWE ŚCIANY ZEWNĘTRZNE

ŚCIANA ZEWNĘTRZNA

(TYNK)

A1	Tynk silikatowo-silikonowy na siatce + farba silikonowa	1 cm
	Styropian EPS $\lambda \leq 0.035$ W/(m*K)	15 cm
	ISTNIEJĄCA ŚCIANA MUROWANA	39-42 cm

Przekrój A-A

PRZEGRODY POZIOME STROPODACH

STROPODACH

(BLACHA OCYNKOWANA FALISTA)

C1	PLYTA OSB NA RUSZCIE (DOJŚCIE TECHNICZNE)	
	Wełna mineralna 036 $\lambda \leq 0.036$ W/(m*K)	25 cm
	Folia paroizolacyjna	1 cm
	ISTNIEJĄCA STROP ŻELBETOWY	18 cm

UWAGI:

- Wykonawca przed przystąpieniem do robót zobowiązany jest do zapoznania się z kompletną dokumentacją projektową architektoniczno-budowlaną oraz branżową.
- Wszystkie wymiary podawane są w centymetrach, nie wolno brać żadnego wymiaru mierząc bezpośrednio z rysunku. Obowiązkiem wykonawcy jest sprawdzenie wymiaru w naturze.
- W przypadku jakiegokolwiek zmiany lub różnicy zauważonej między projektem a stanem faktycznym wykonawca zobowiązany jest przekazać tę informację do biura projektowego.
- Wartość rzędnych podana jest w metrach od poziomu wykończenia posadzki parteru.
- Wszystkie balustrady min. 110 cm od wykończzonej posadzki.

Rysunek i cały projekt budowlany stanowią utwór, chroniony prawem autorskim zgodnie z ustawą z dnia 4 lutego 1994 o prawie autorskim i prawach pokrewnych (Dz.U.1994 nr 24 poz.83)

INWESTOR:	Gmina chorzele 06-330 chorzele, ul St. Komosińskiego 1		RYS. NR:	B-02	
			SKALA		1 : 100
TYTUŁ RYSUNKU:	RZUT I PIĘTRA				
OBIEKT:	Termomodernizacja remizo-świetlicy w Rembielinie, Rembielin 26, 06-330 Chorzele				
BRANŻA:	ARCHITEKTURA	FAZA:	Stan projektu		
	IMĘ I NAZWISKO	UPRAWNIENIA	PODPIS	DATA	
PROJEKTANT:	Piotr Młodzianowski	w spec. architektonicznej bez ograniczeń 108/POOKK/VI/2023		SIERPIEŃ 2024 r.	
SPRAWDZIŁ:	-			str. -----	