


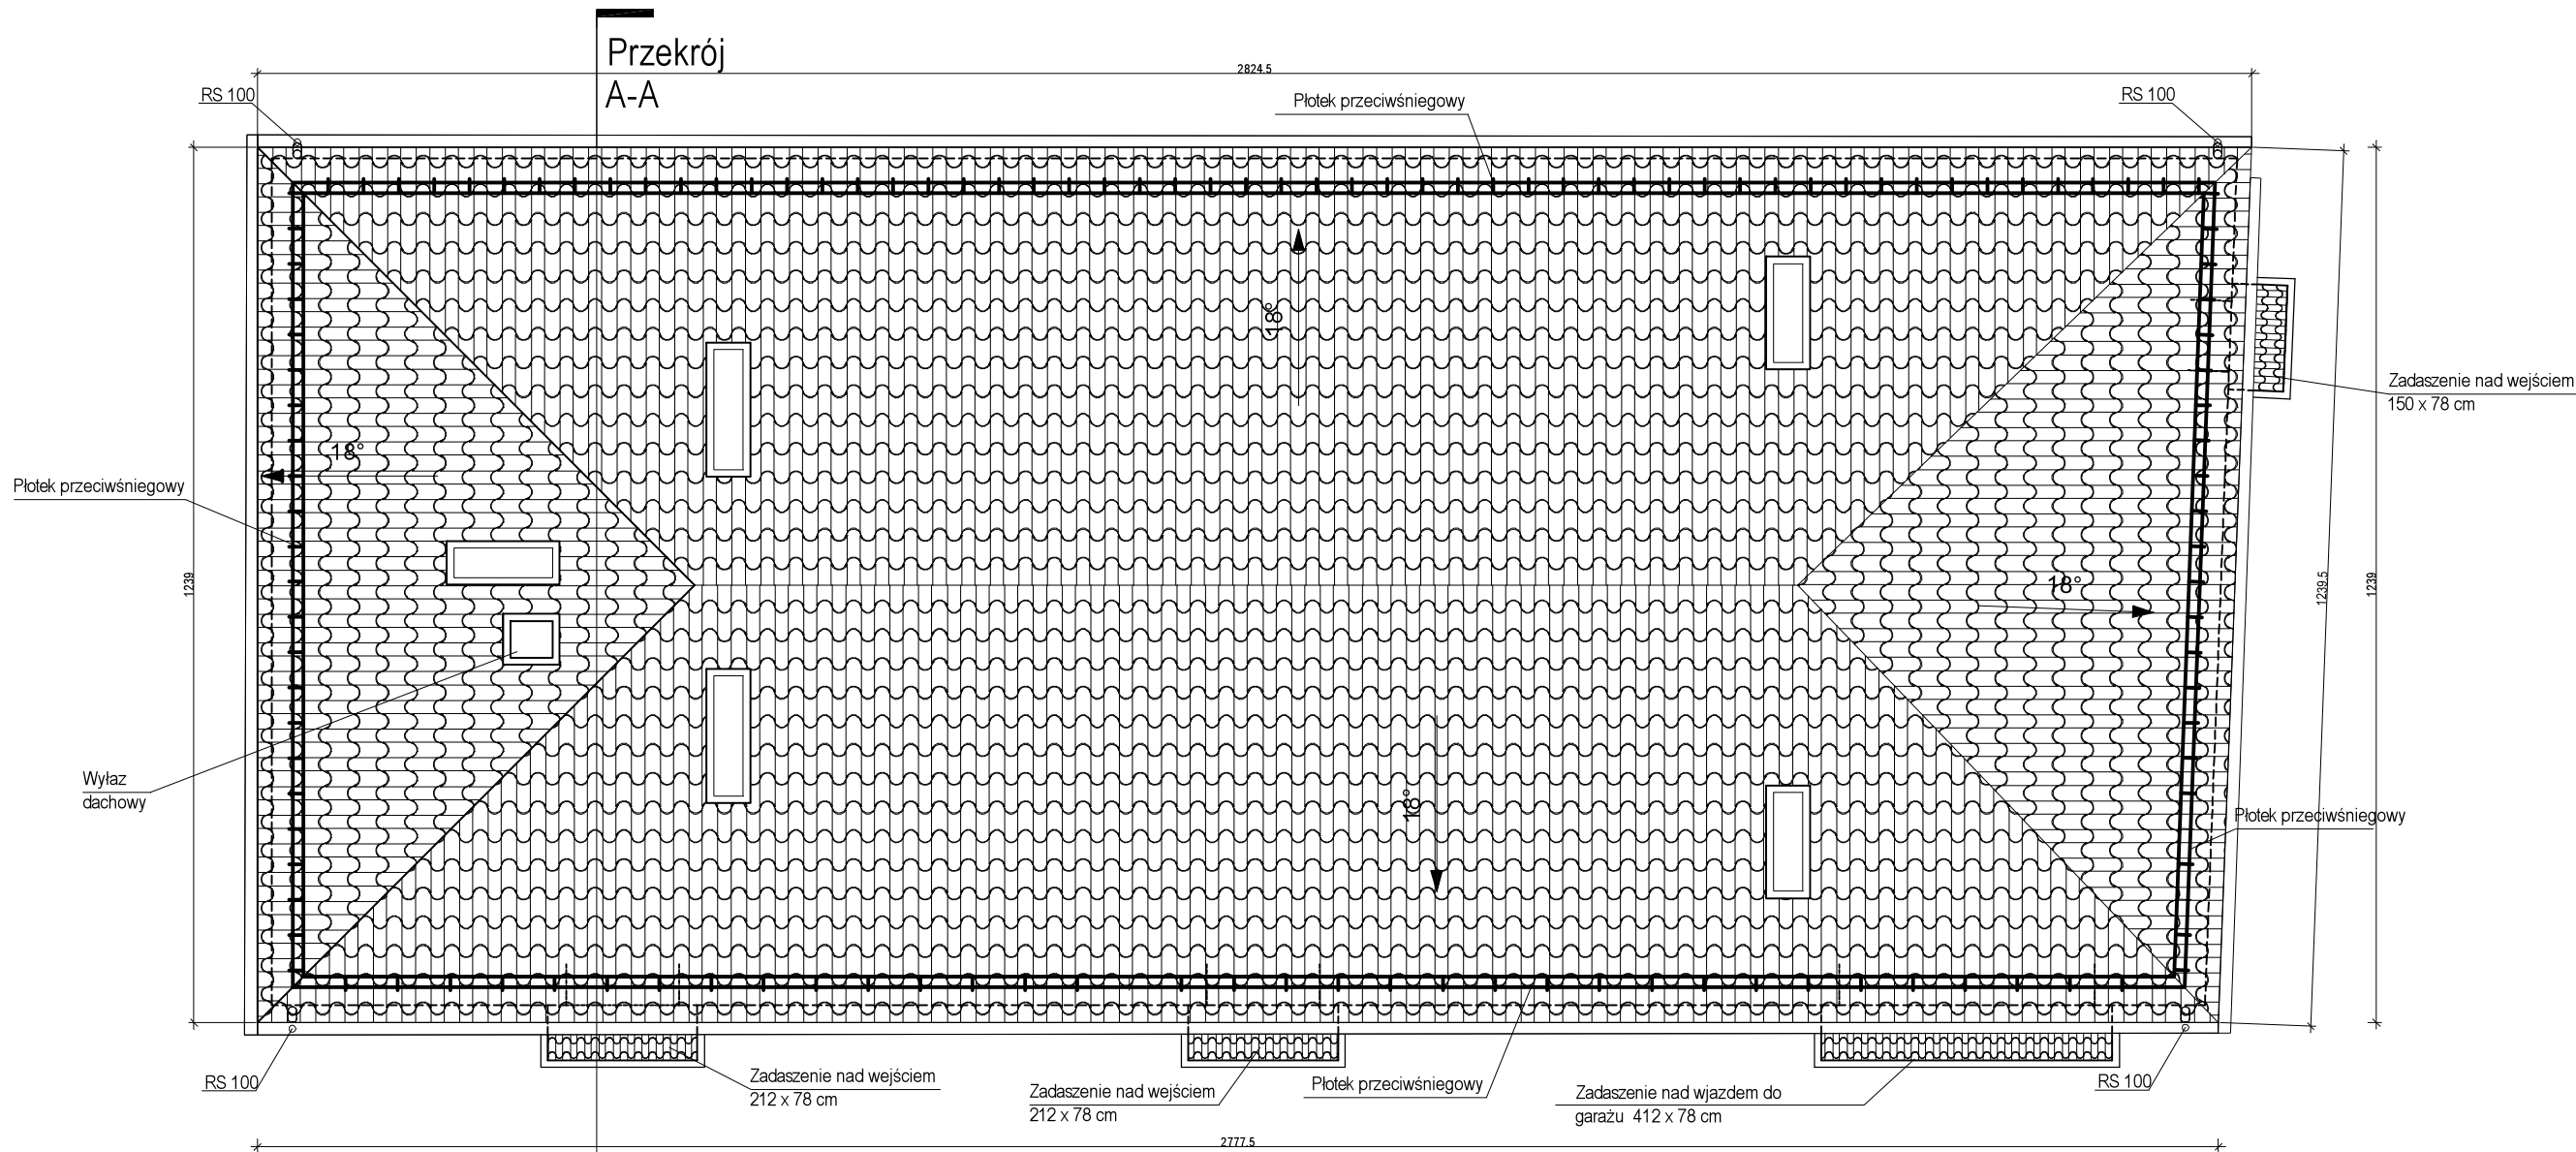

Płatki przeciwniegiowe o łącznej długości ok. 76,82 m
Rynny szer. 125 mm
Rury spustowe o średnicy 100 mm
Daszki żelbetowe nad wejściami i wjazdem do garażu pokryć blachą dachówkopodobną na łatach drewnianych z obróbkami blacharskimi

Przekrój A-A

UWAGI:
1. Wykonawca przed przystąpieniem do robót zobowiązany jest do zapoznania się z kompletną dokumentacją projektową architektoniczno-budowlaną oraz branżową.
2. Wszystkie wymiary podawane są w centymetrach, nie wolno brać żadnego wymiaru mierząc bezpośrednio z rysunku. Obowiązkiem wykonawcy jest sprawdzenie wymiaru w naturze.
W przypadku jakiegokolwiek zmiany lub różnicy zauważonej między projektem a stanem faktycznym wykonawca zobowiązany jest przekazać tę informację do biura projektowego.
3. Wartość rzędnych podana jest w metrach od poziomu wykreślenia posadzki parteru.
4. Wszystkie balustrady min. 110 cm od wykończonych posadzki.

Rysunek i cały projekt budowlany stanowią utwór, chroniony prawem autorskim zgodnie z ustawą z dnia 4 lutego 1994 o prawie autorskim i prawach pokrewnych (Dz.U.1994 nr 24 poz.83)

INWESTOR:	Gmina chorzele 06-330 chorzele, ul St. Komosińskiego 1		RYS. NR:	B-03	
			SKALA	1 : 100	
TYTUŁ RYSUNKU:	RZUT DACHU				
OBIEKT:	Termomodernizacja remizo-świetlicy w Rembielinie, Rembielin 26, 06-330 Chorzele				
BRANŻA:	ARCHITEKTURA	FAZA:	Stan projektu		
	IMĘ I NAZWISKO	UPRAWNIENIA	PODPIS	DATA	
PROJEKTANT:	Piotr Miodzianowski	w spec. architektonicznej bez ograniczeń 108/POOKK/VV/2023		SIERPIEŃ 2024 r.	
SPRAWDZŁ:	-			str.	