
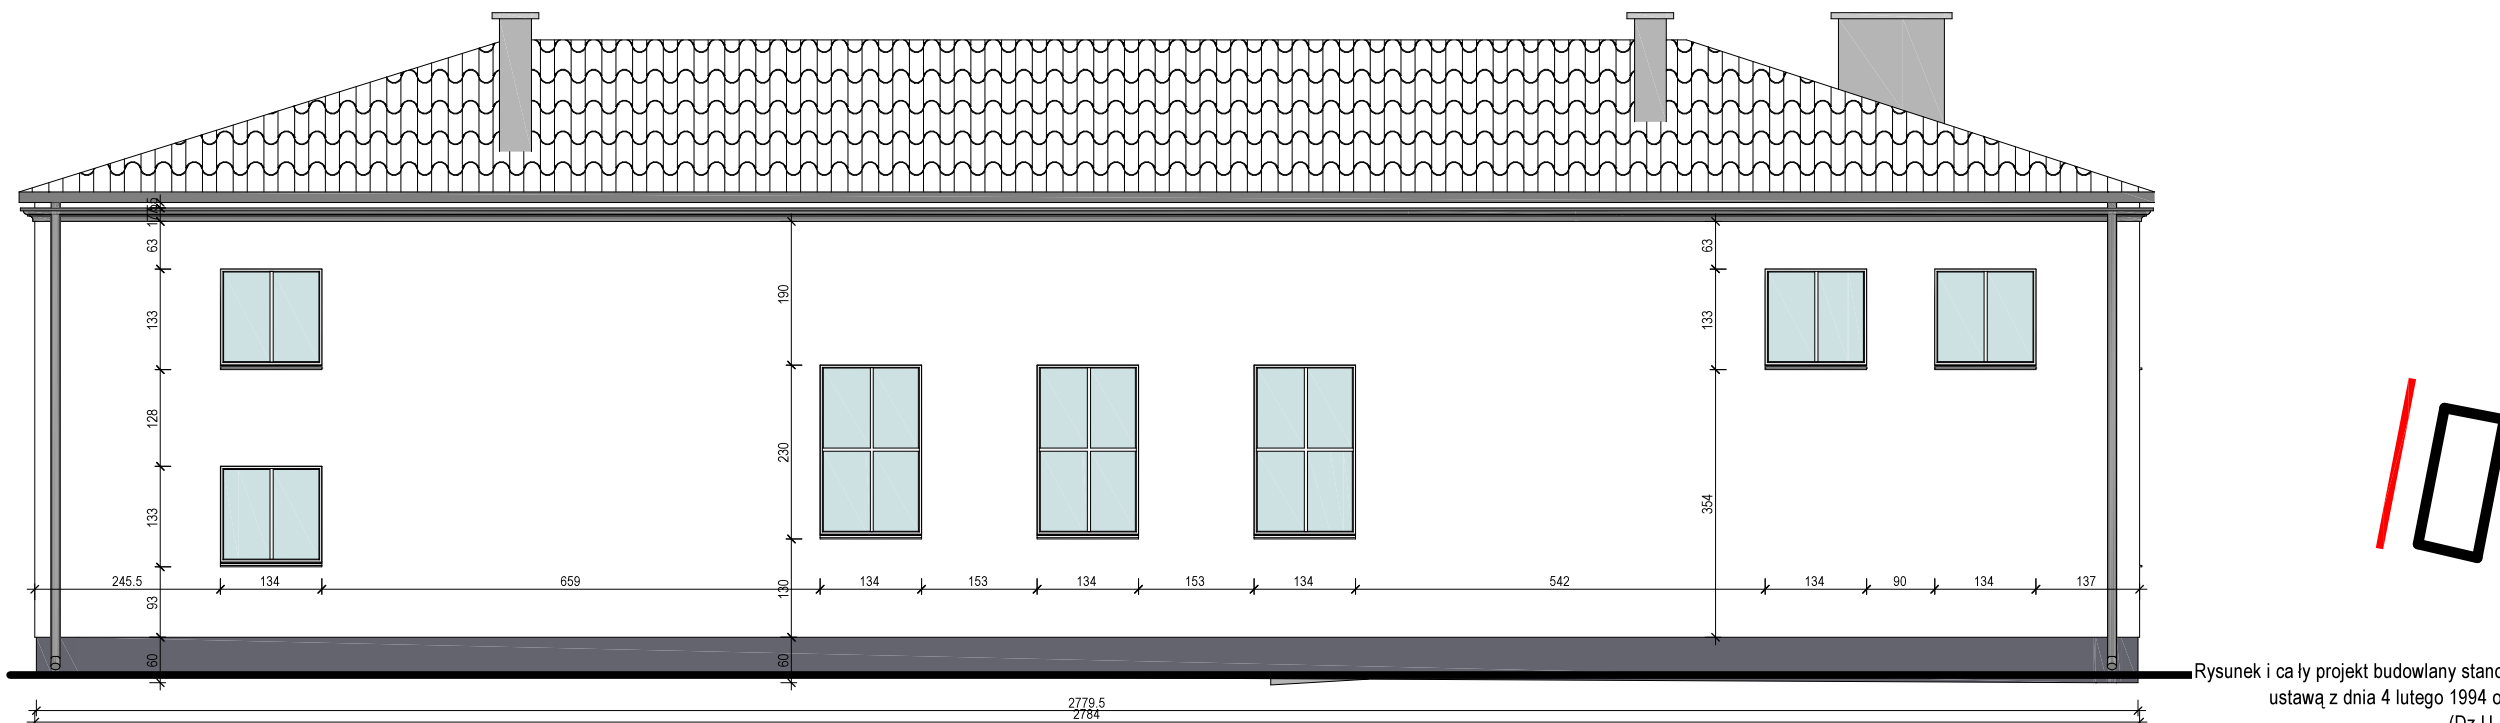


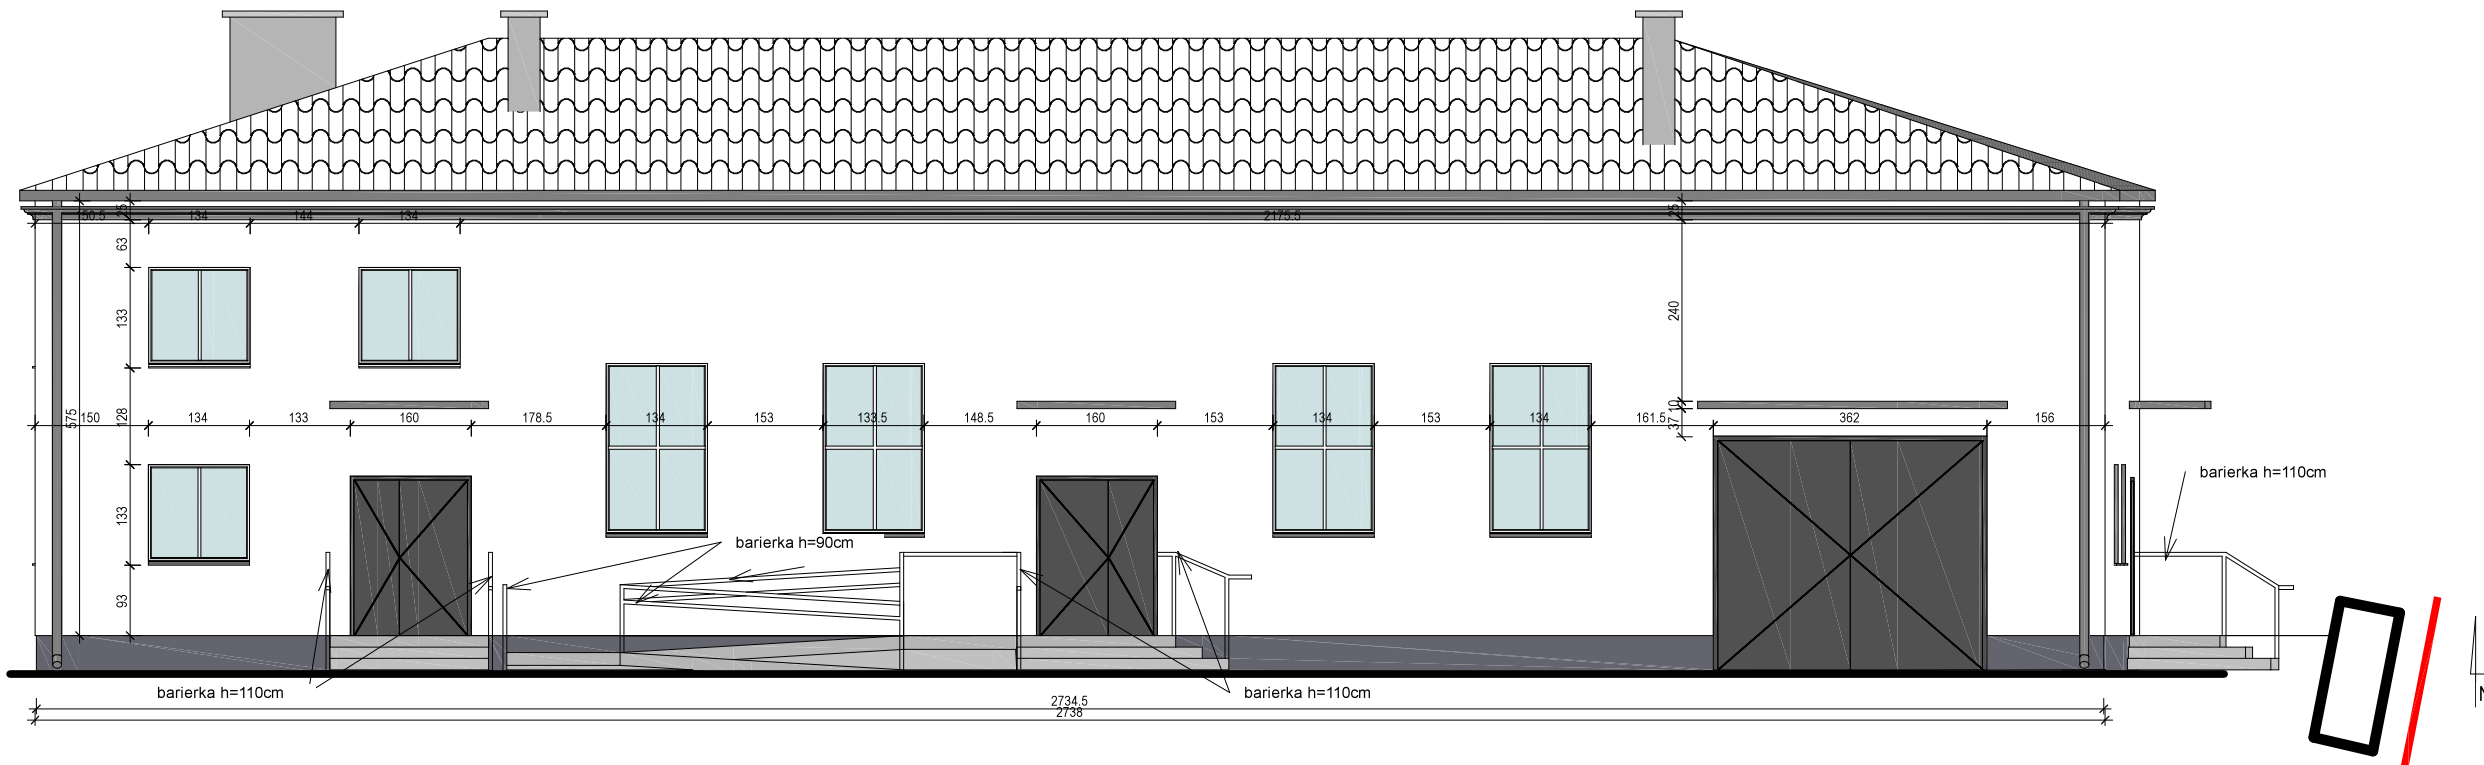

LEGENDA:

- Tynk silikatowo-silikonowy  
kolor RAL 7045
- Tynk silikatowo-silikonowy  
kolor RAL 7047  
Cokół - tynk mozaikowy

UWAGI:

- Wykonawca przed przystąpieniem do robót zobowiązany jest do zapoznania się z kompletną dokumentacją projektową architektoniczno-budowlaną oraz branżową.
- Wszystkie wymiary podawane są w centymetrach, nie wolno brać żadnego wymiaru mierząc bezpośrednio z rysunku. Obowiązkiem wykonawcy jest sprawdzenie wymiaru w naturze.
- W przypadku jakiegokolwiek zmiany lub różnicy zauważonej między projektem a stanem faktycznym wykonawca zobowiązany jest przekazać tę informację do biura projektowego.
- Wartość rzędnych podana jest w metrach od poziomu wykreślenia posadzki parteru.
- Wszystkie balustrady min. 110 cm od wykończonej posadzki.

Rysunek i cały projekt budowlany stanowią utwór, chroniony prawem autorskim zgodnie z ustawą z dnia 4 lutego 1994 o prawie autorskim i prawach pokrewnych (Dz.U.1994 nr 24 poz.83)

|                   |                                                                                    |                                                               |               |                     |  |
|-------------------|------------------------------------------------------------------------------------|---------------------------------------------------------------|---------------|---------------------|--|
| INWESTOR:         | Gmina chorzele 06-330 chorzele,<br>ul St. Komosińskiego 1                          |                                                               | RYS. NR:      | EI-01               |  |
|                   |                                                                                    |                                                               | SKALA         | 1 : 100             |  |
| TYTUŁ<br>RYSUNKU: | ELEWACJA ZACH. I WSCH.                                                             |                                                               |               |                     |  |
| OBIEKT:           | Termomodernizacja remizo-świetlicy w Rembielinie,<br>Rembielin 26, 06-330 Chorzele |                                                               |               |                     |  |
| BRANŻA:           | ARCHITEKTURA                                                                       | FAZA:                                                         | Stan projektu |                     |  |
|                   | IMĘ I NAZWISKO                                                                     | UPRAWNIENIA                                                   | PODPIS        | DATA                |  |
| PROJEKTANT:       | Piotr Łódzianowski                                                                 | w spec. architektonicznej bez ograniczeń<br>108/POOKK/VI/2023 |               | SIERPIEŃ<br>2024 r. |  |
| SPRAWDZ Ł:        | -                                                                                  |                                                               |               | sth.                |  |