
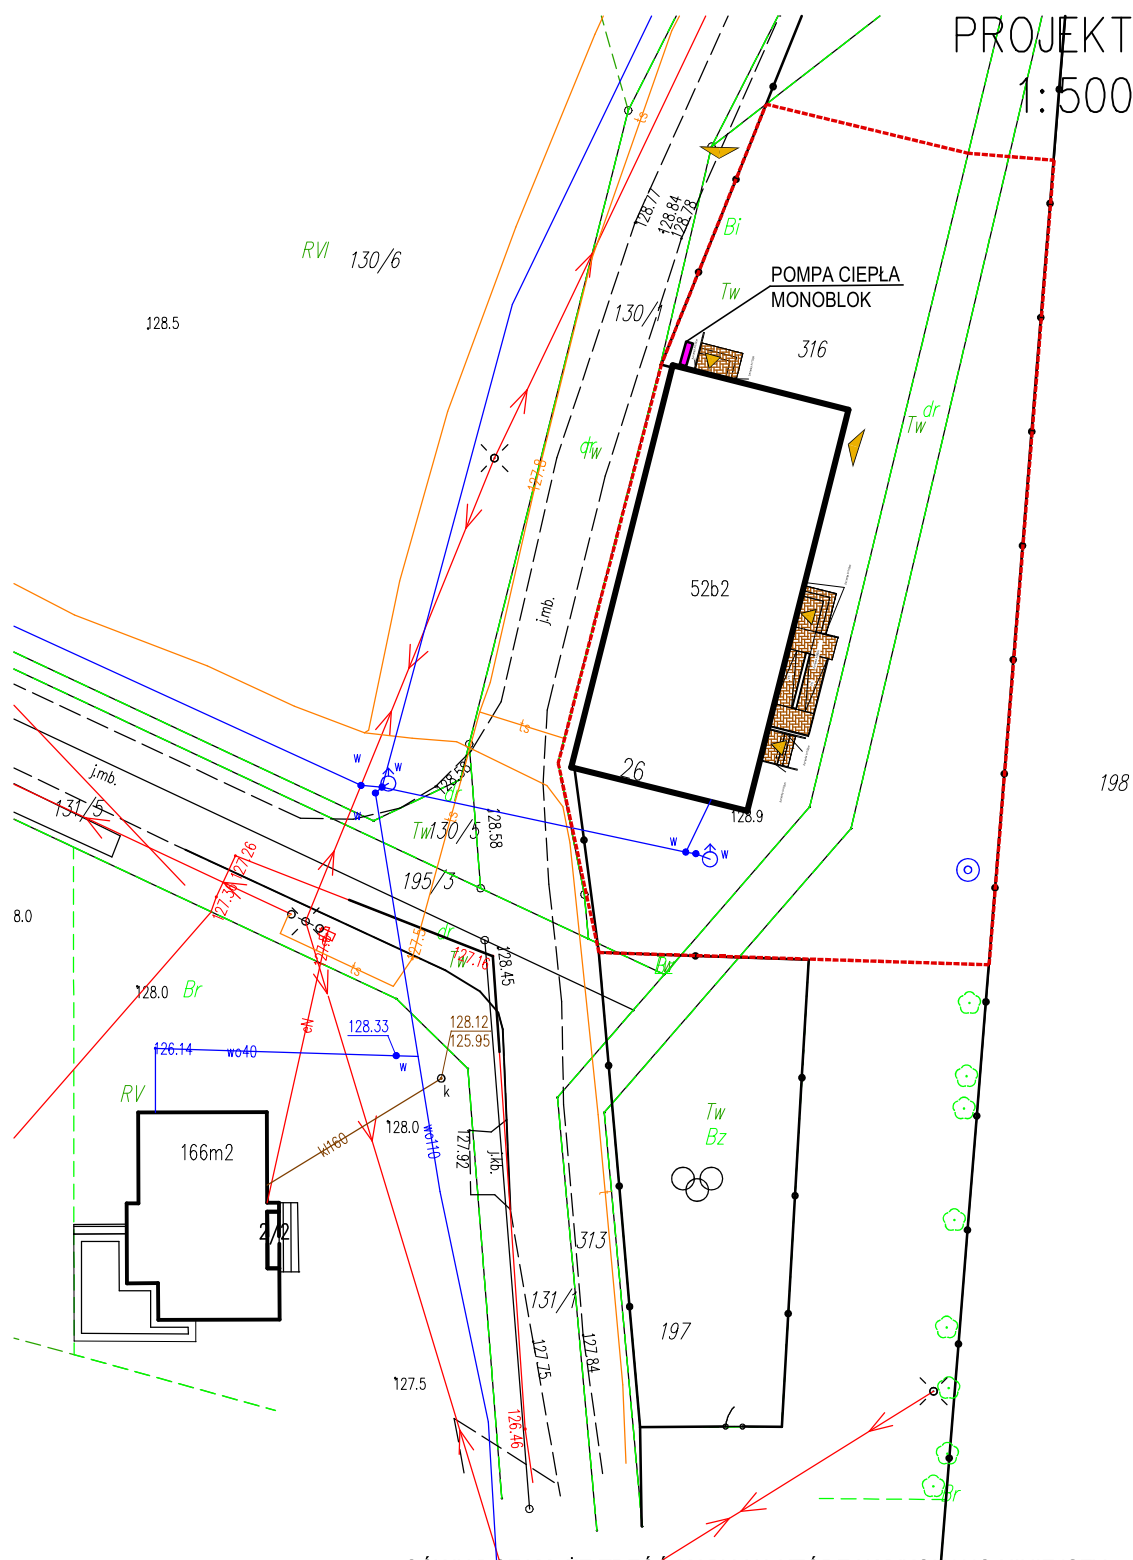


PROJEKT
1:500

 GRANICA OPRACOWANIA

OCIEPLONY OBIEKT

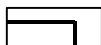

KOSTKA BETONOWA
PROJEKTOWANE SCHODY/POCHYLNA



WEJŚCIE DO BUDYNKU



WJAZD DO GARAŻU

OŚWIADCZAM, ŻE TREŚĆ MAPY, NA KTÓREJ WYKONANO NINIEJSZY
PROJEKT ZAGOSPODAROWANIA TERENU JEST IDENTYCZNA Z TREŚCIĄ
MAPY ZASADNICZEJ POBRANEJ Z PODGIK W PRZASNYSZU
NR LICENCJI: PODGIK.6642.750.2024 1422 CL1

Inwestor:	Gmina Chorzele 06-330 Chorzele, ul. St. Komosińskiego 1		Rys. nr:	Z-01
			Skala:	1:500
Tytuł rysunku:	Zagospodarowanie terenu			
Obiekt:	Termomodernizacja remizy-szkielety w Rembielinie, Rembielin 26, 06-330 Chorzele			
Branża:	Architektura	Faza:	architektoniczno-budowlana	
	Imię i nazwisko, uprawnienia budowlane		Podpis:	Data:
Opracował:	Piotr Młodzianowski w specjalności architektonicznej bez ograniczeń 108/POOKK/VI/2023		Sierpień 2024 r.	
			str. 12 ..	

