


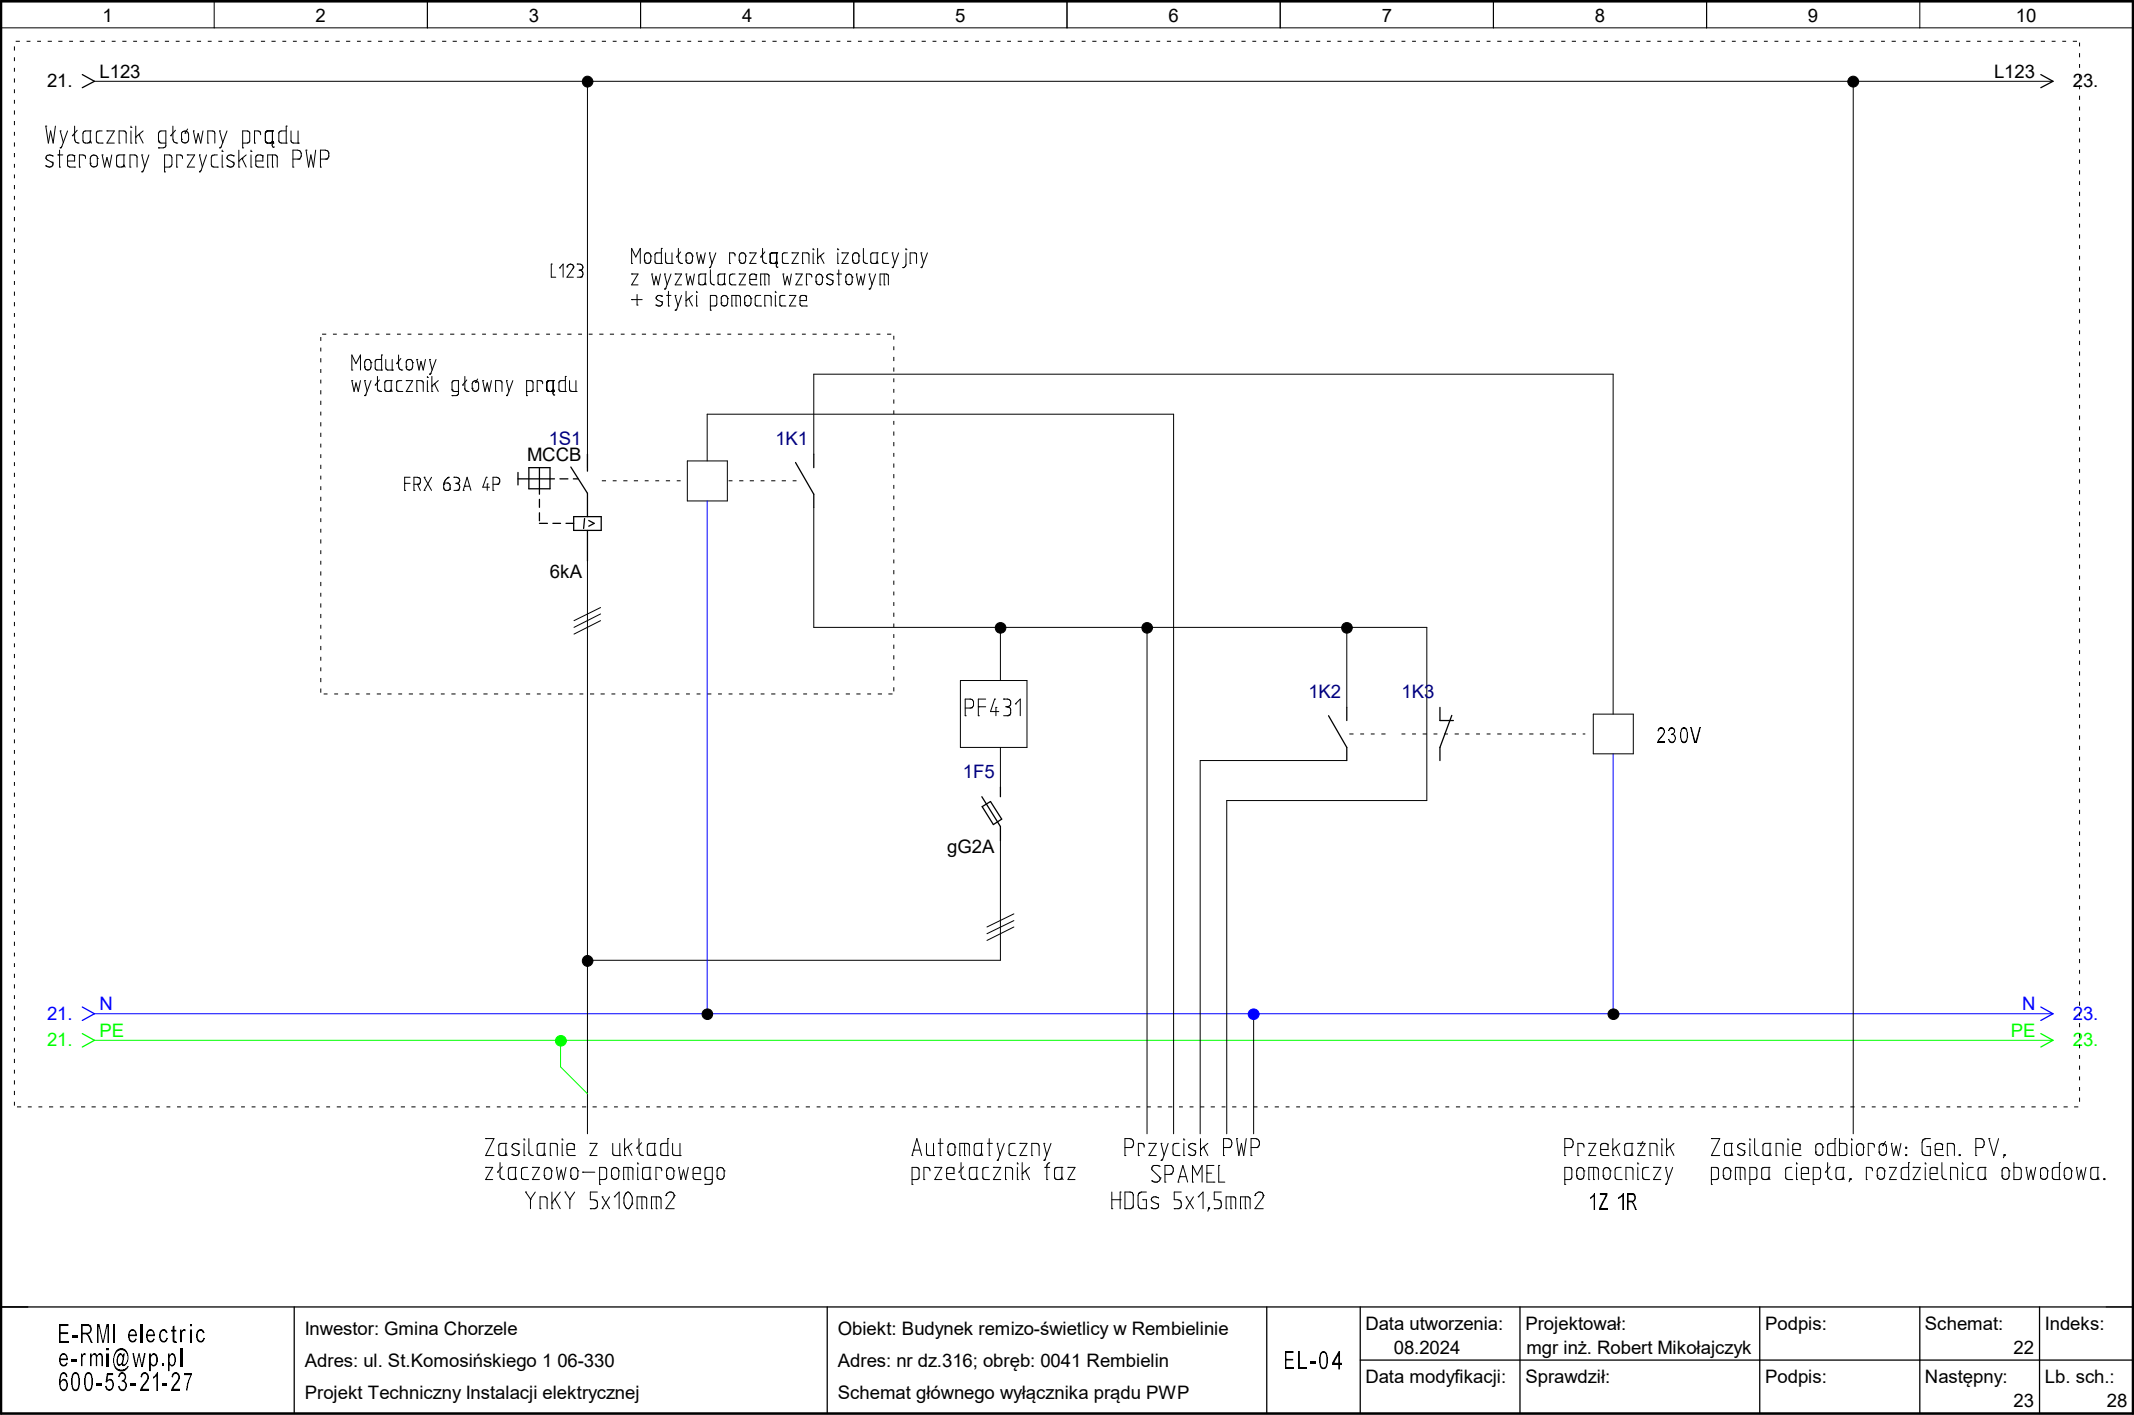

E-RMI electric e-rmi@wp.pl 600-53-21-27	Inwestor: Gmina Chorzele Adres: ul. St.Komosińskiego 1 06-330 Projekt Techniczny Instalacji elektrycznej	Obiekt: Budynek remizo-świetlicy w Rembielinie Adres: nr dz.316; obręb: 0041 Rembielin Schemat głównego wyłącznika prądu PWP	EL-04	Data utworzenia: 08.2024	Projektował: mgr inż. Robert Mikołajczyk	Podpis:	Schemat: 22	Indeks:
				Data modyfikacji:	Sprawdził:	Podpis:	Następny: 23	Lb. sch.: 28