


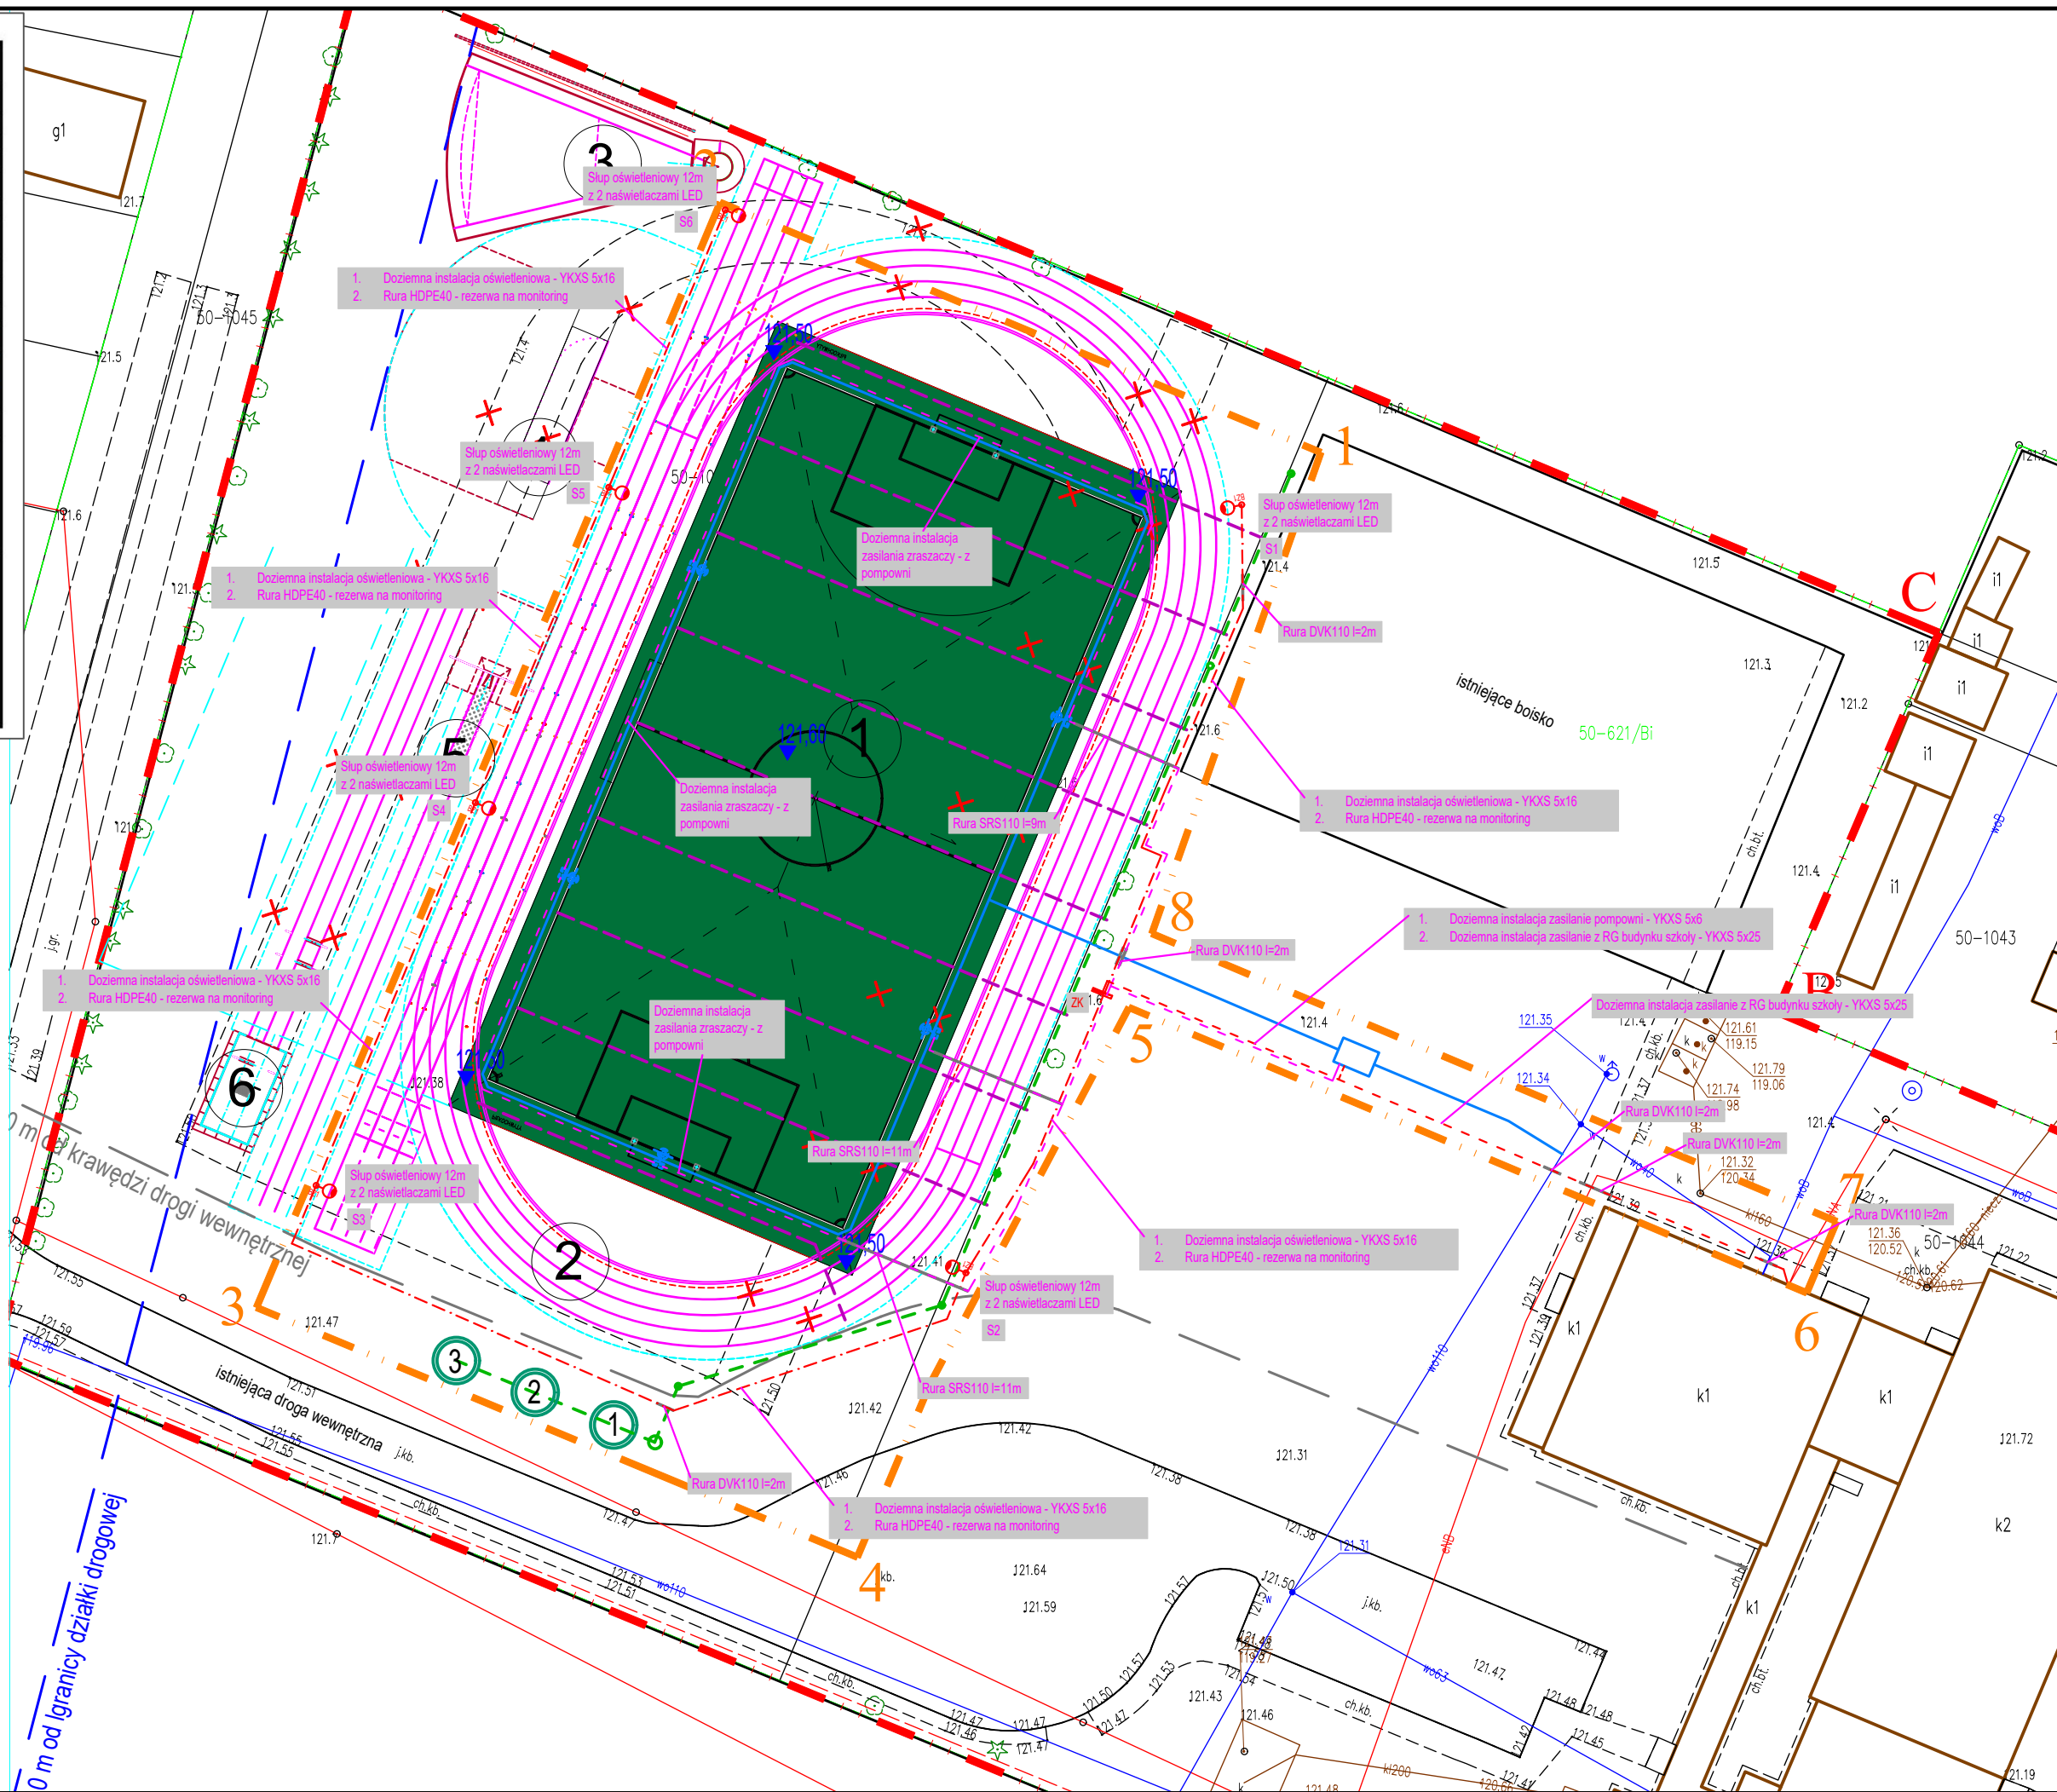

- BRANŻA SANITARNA - poza zakresem opracowania:**
- | | |
|---|--|
|  | PROJEKTOWANA INSTALACJA NAWADNIANIA BOISKA |
|  | PROJEKTOWANA INSTALACJA DRENAŻU BOISKA |
|  | PROJEKTOWANA DOZIEMNA INSTALACJA KANALIZACJI DESZCZOWEJ RURY PVC fi 160-250 mm |
|  | PROJEKTOWANE STUDNIE CHŁONNE DN1000 |

- 12345678
 ■ ■ ■ GRANICA TERENU OPRACOWANIA (DZIAŁKA NR EWID. 1046, CZ. DZ. NR EW. 1044)

Inwestycja: Budowa oświetlenia boiska: doziemnej instalacji elektroenergetycznej nN 0,4[kV] oraz doziemnej instalacji oświetleniowej w ramach inwestycji: Modernizacja infrastruktury sportowej przy Publicznej Szkole Podstawowej w Zarębach wraz z zagospodarowaniem terenu oraz nie-zbędna infrastruktura.

Inwestor:		GMINA CHORZELE	
		UL. Stanisława Komosińskiego 1	
		06-330 Chorzelsze	
Stadium:		PROJEKT TECHNICZNY	
Rysunek:		PLAN SYTUACYJNY INSTALACJI ELEKTRYCZNYCH	
Branda:			
Instalacje elektryczne:			
Projektant:			
mgr inż. Krystian Olendzki		PDL/0138/PBE/18	
Sprawdzający:			
mgr inż. Bartłomiej Zywolowski		PDL/0199/PWB/19	
Projekt jest chroniony prawem autorskim. Projekt architektoniczny jest projektem odrzucanym, wszystkie niedociągnięcia konsultować z Głównym Projektantem			
1: 500		31.07.2026r. EP00 A	