
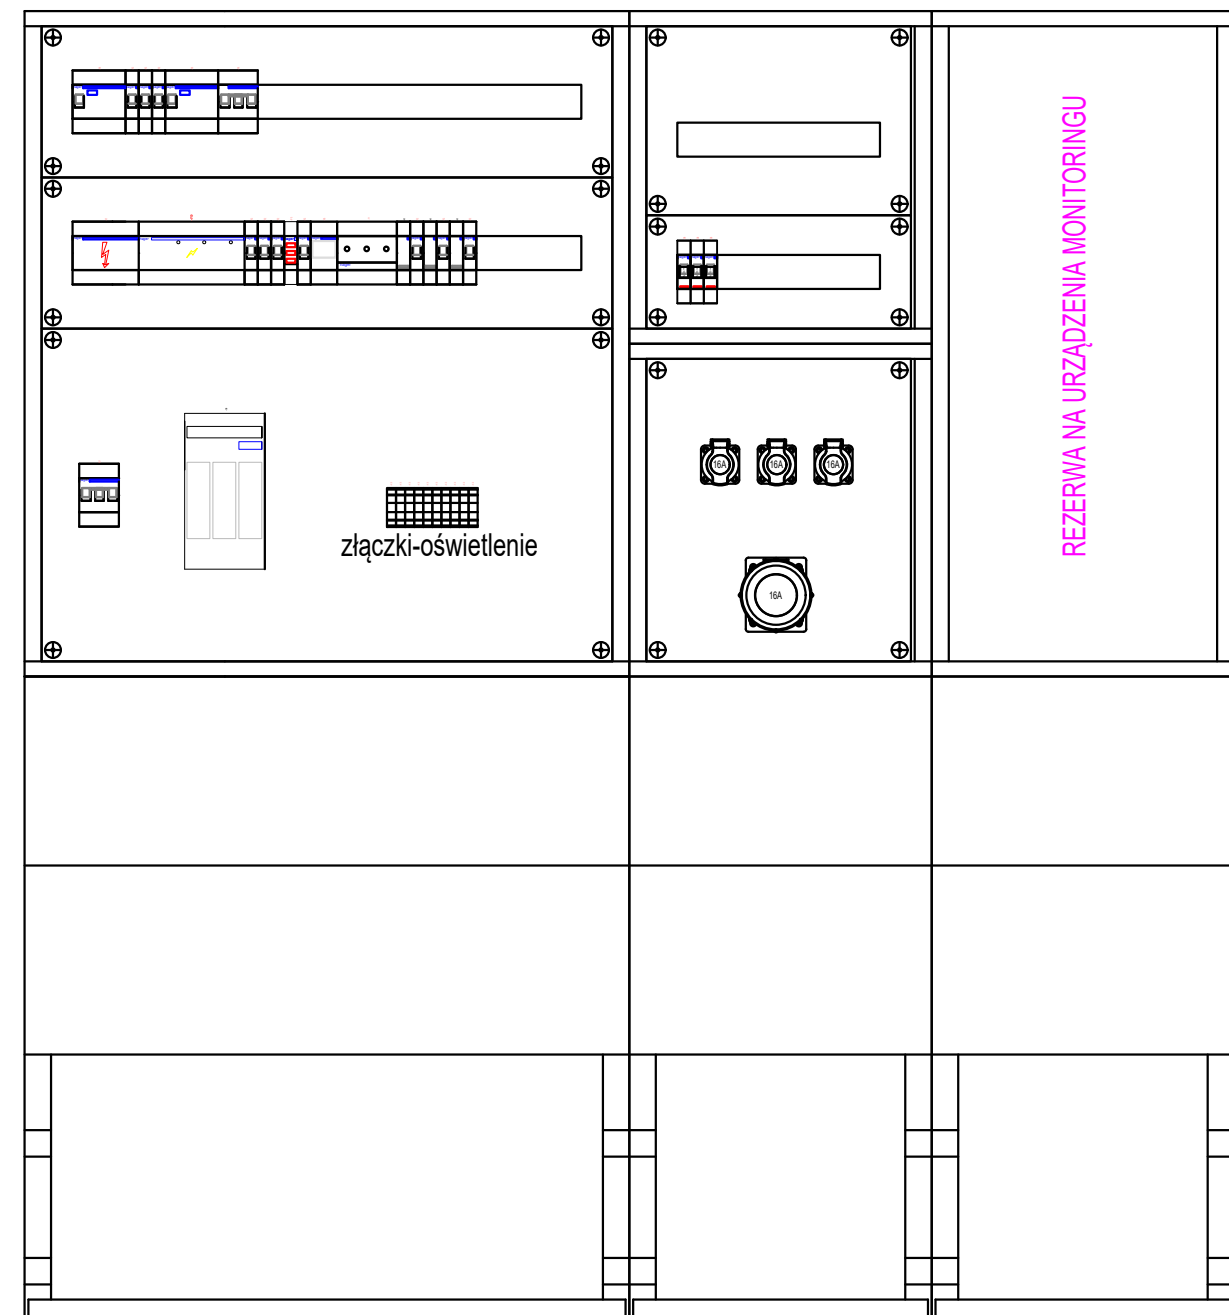
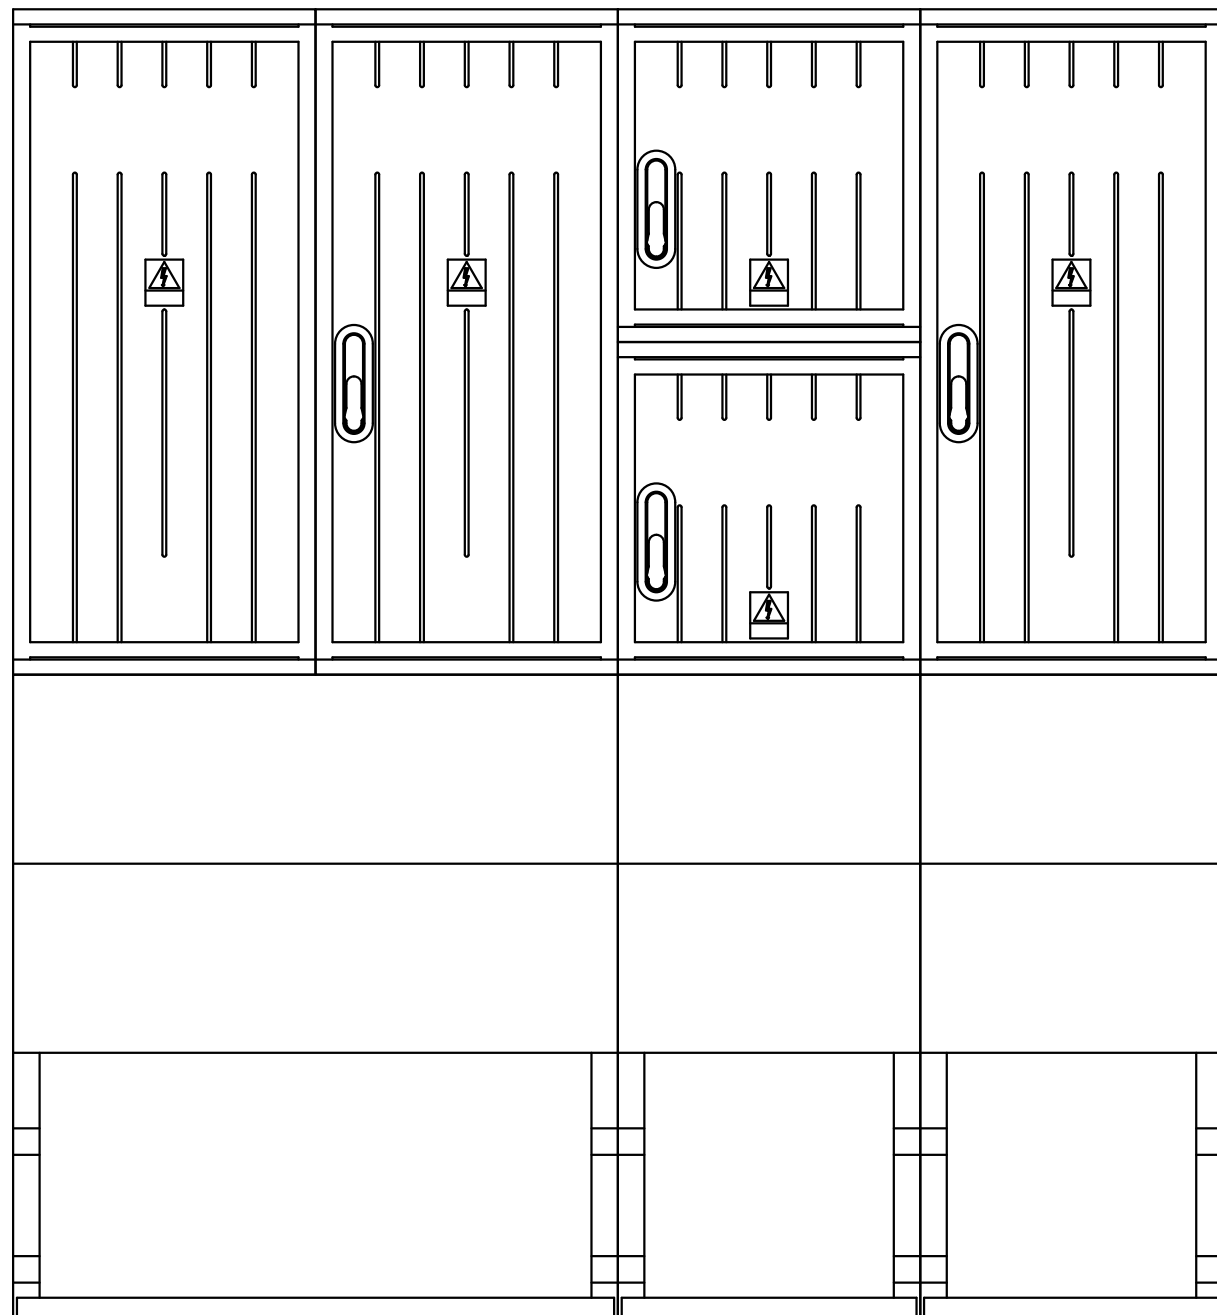


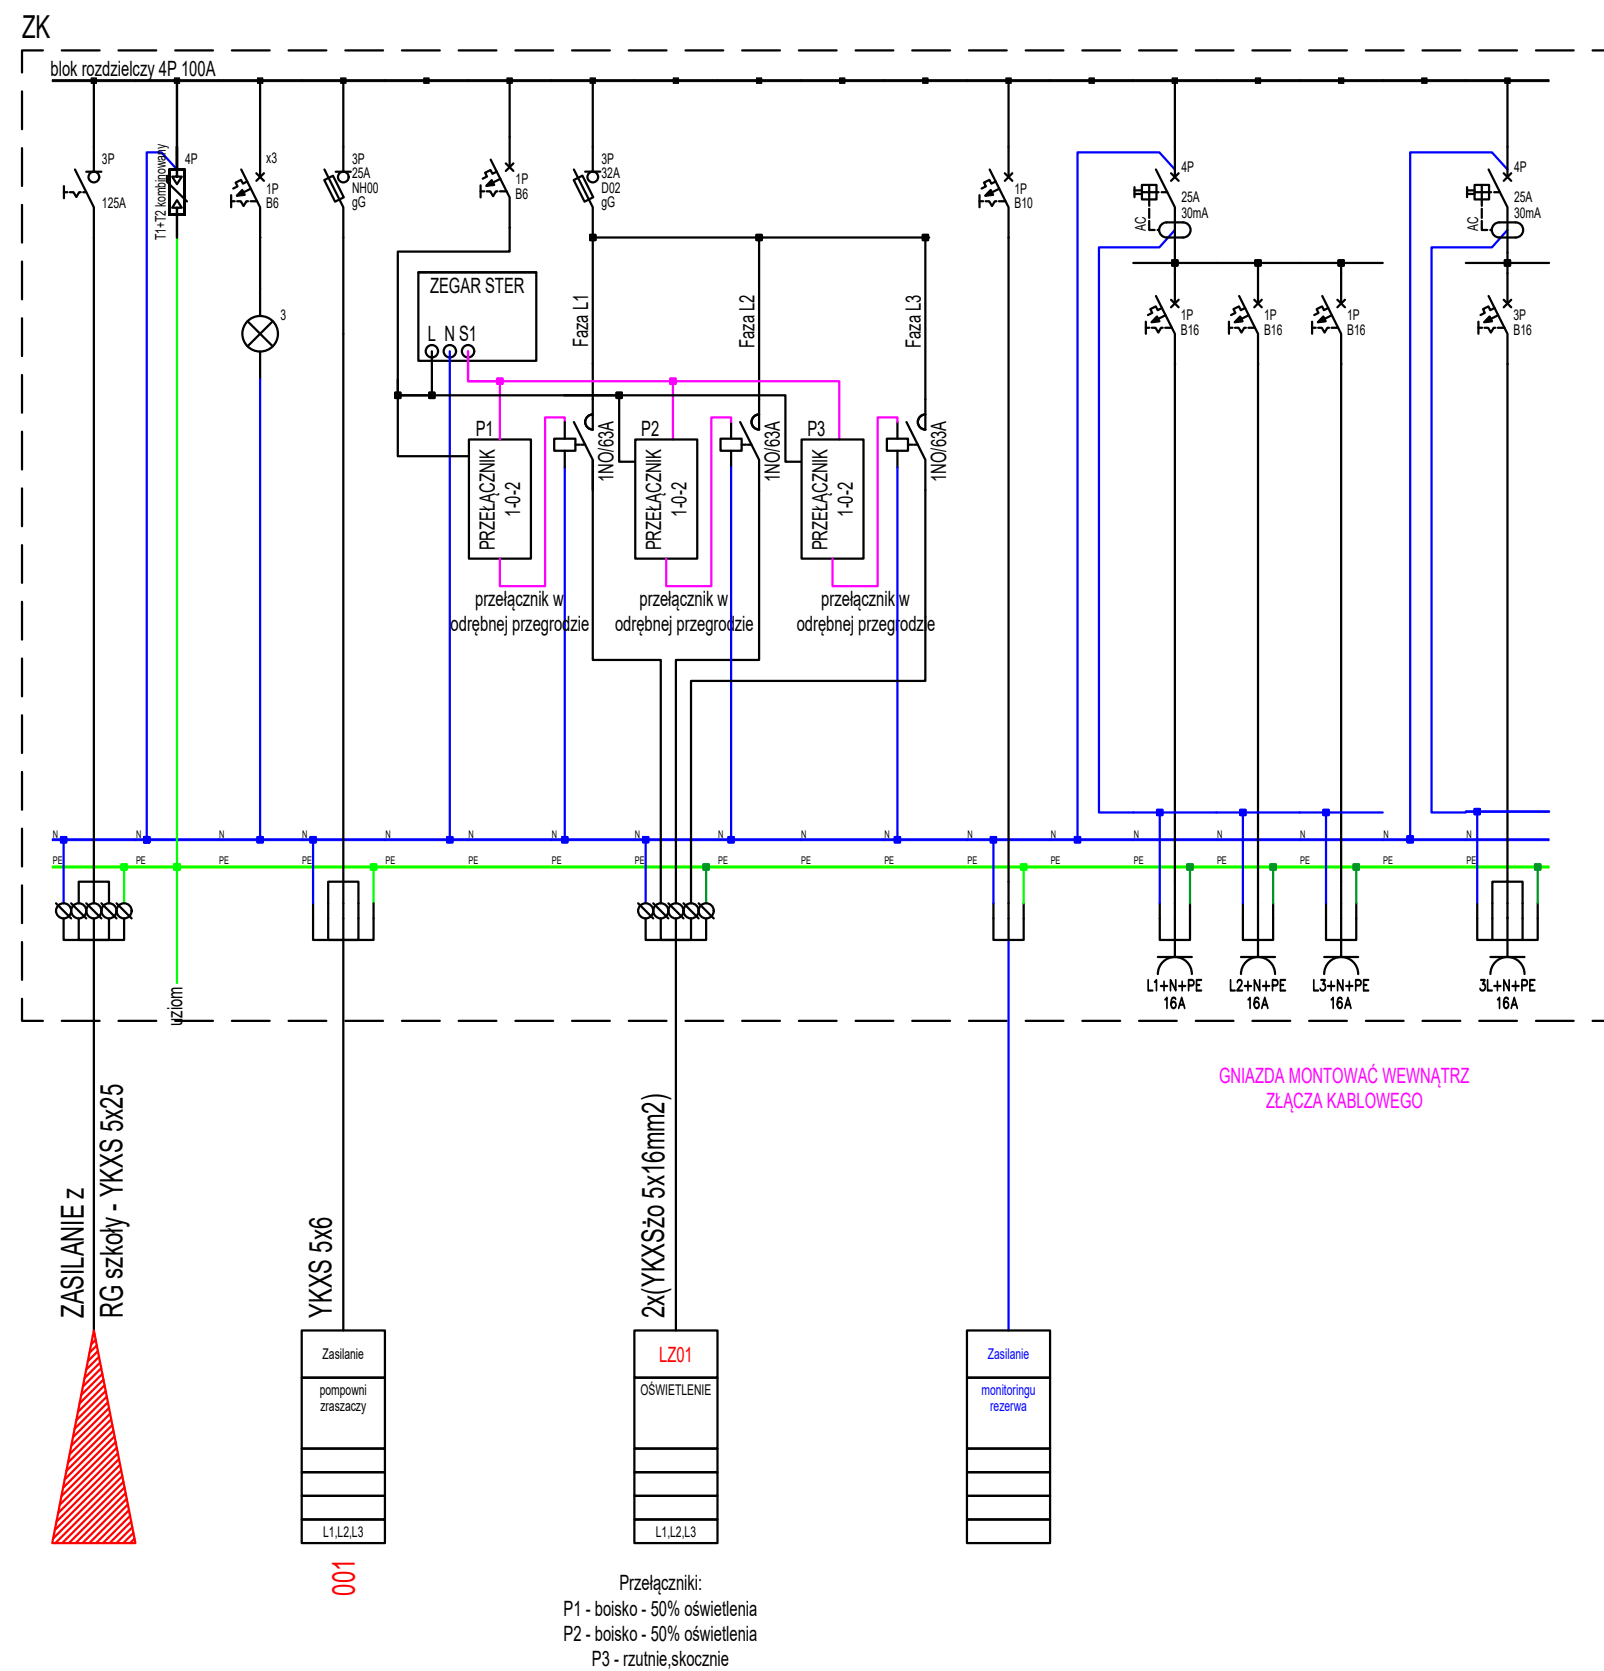

DO KOMORY STEROWNICZEJ OŚWIECENIEM BOISK
ZASTOSOWAĆ INNY KLUCZ UNIEMOŻLIWIAJĄCY OTWARCIE
POZOSTAŁYCH KOMÓR ZŁĄCZ KABLOWYCH

inwestycja:

Budowa oświetlenia boiska: doziemnej instalacji elektroenergetycznej nN 0,4[kV] oraz doziemnej instalacji oświetleniowej w ramach inwestycji: Modernizacja infrastruktury sportowej przy Publicznej Szkole Podstawowej w Zaręczach wraz z zagospodarowaniem terenu oraz niezbędną infrastrukturą.

Inwestor: **GMINA CHORZELE**
UL. Stanisława Komosińskiego 1
06-330 Chorzele

Stadium: **PROJEKT TECHNICZNY**

Rysunek: schemat złącza z widokiem

Branża: _____

Instalacje elektryczne:

Projektant:		
-------------	--	--

mgr inż. Krystian Olendzki	PDL/0138/PBE/18	
----------------------------	-----------------	--

Sprawdzający:		
mgr inż. Bartłomiej Ziwolewski	DDI / 0100 / DWB / 10	

Imię i nazwisko: Bartłomiej Zywolewski PDBL/0199/PWBL/19

Projekt jest chroniony prawem autorskim. Projekt architektoniczny jest projektem nadrzędnym, wszystkie nieścisłości konsultować z Głównym Projektantem

podziękujmy, wszystkie możliwości konsultować z biurowym Projektantem

[illegible]

— 31.07.2026r. ES02 A

--	--	--	--	--	--