


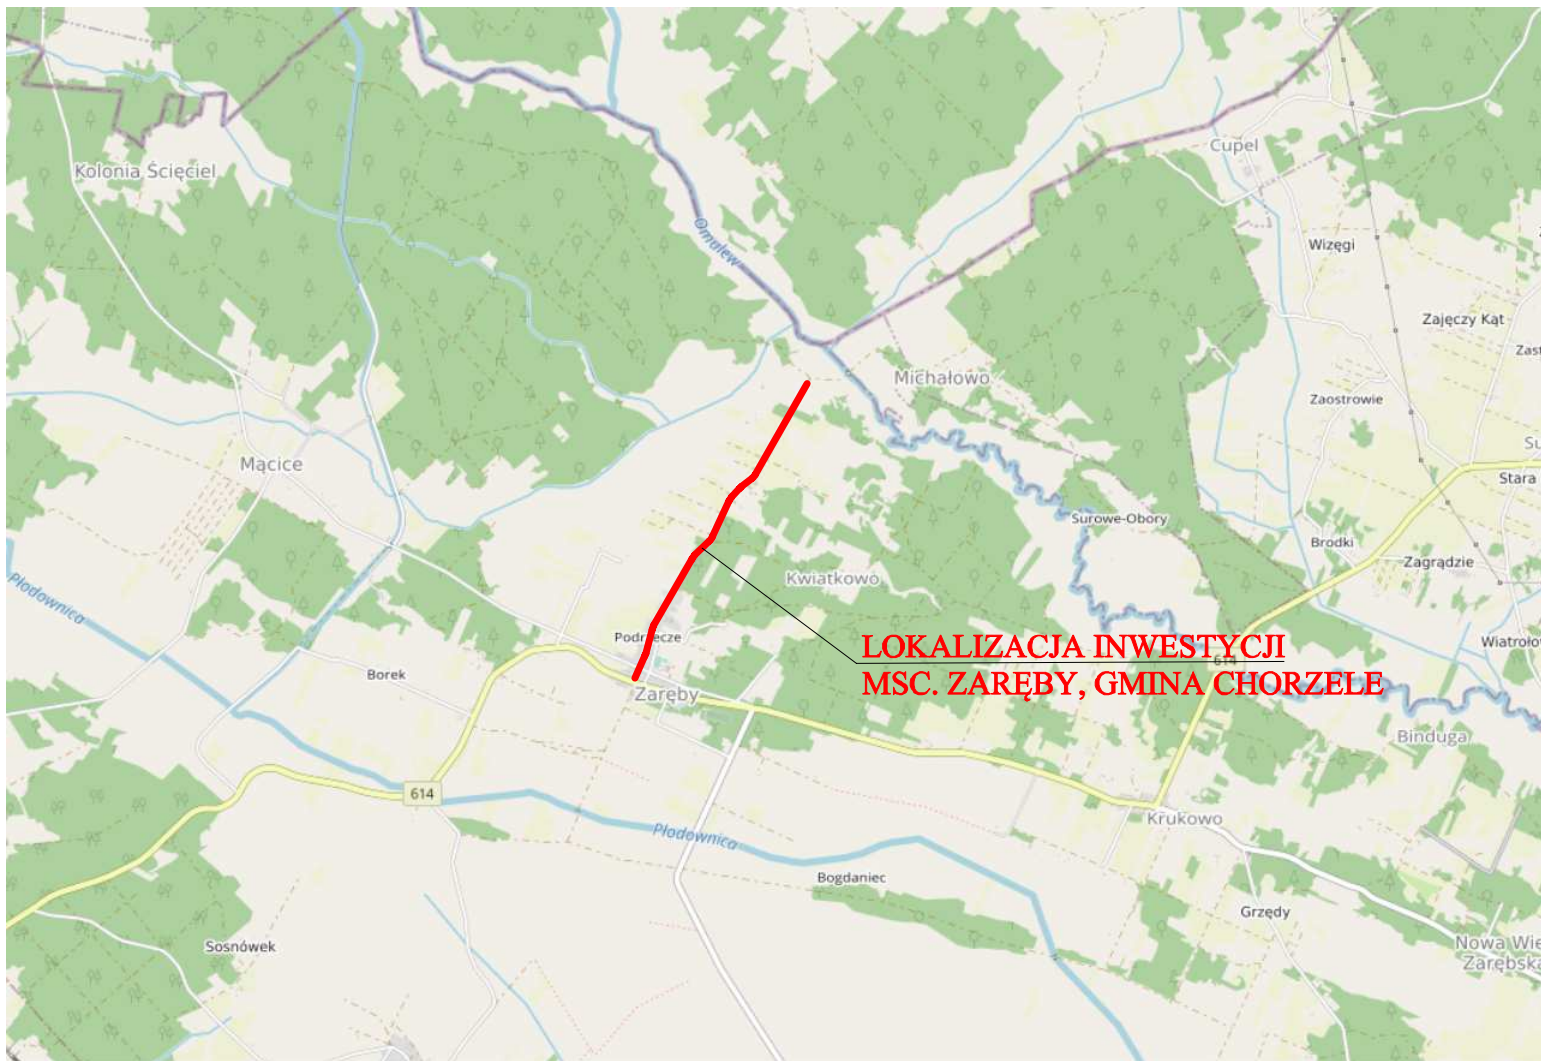

**LOKALIZACJA INWESTYCJI
MSC. ZARĘBY, GMINA CHORZELE**

INFRA-PRO
Mikołajewski, Rudzińska-Smolińska, Opalach
spółka jawna
ul. Miła 15
06-300 Przasnysz
NIP: 7611567099 REGON: 520849098
KRS: 0000942812 tel: 509 844 674
e-mail: biuro@infra-pro.pl

ZESPÓŁ PROJEKTOWY:

IMIĘ, NAZWISKO
NR UPRAWNIENI:

Cezary Mikołajewski
MAZ/0515/PWBD/15

PODPIS:

STAŁA ORGANIZACJA RUCHU

INWESTOR:

**BURMISTRZ MIASTA I GMINY CHORZELE
UL. STANISŁAWA KOMOSIŃSKIEGO 1
06-330 CHORZELE**

NAZWA:

**REMONT DROGI GMINNEJ NR 320140W
ZLOKALIZOWANEJ W MIEJSCOWOŚCI
ZARĘBY, GMINA CHORZELE**

LOKALIZACJA:

**GMINA CHORZELE
OBRĘB 0050 ZARĘBY**

TYTUŁ RYSUNKU:

PLAN SYTUACYJNY OZNAKOWANIA

SKALA:

1:25000

DATA:

STYCZEŃ 2023 r.

NR RYSUNKU:

1