




TRILUX Polska Sp. z o.o.


Posag 7 Panien 1
02-495 Warszawa

Edytor Łukasz Sierocki
 Telefon +48 506 986 053
 faks
 e-Mail sierocki@trilux.com.pl

Scena zewnętrzna 1 / Skoczna do skoku o tyczce i w dal / Izolinie (E, prostopadle)

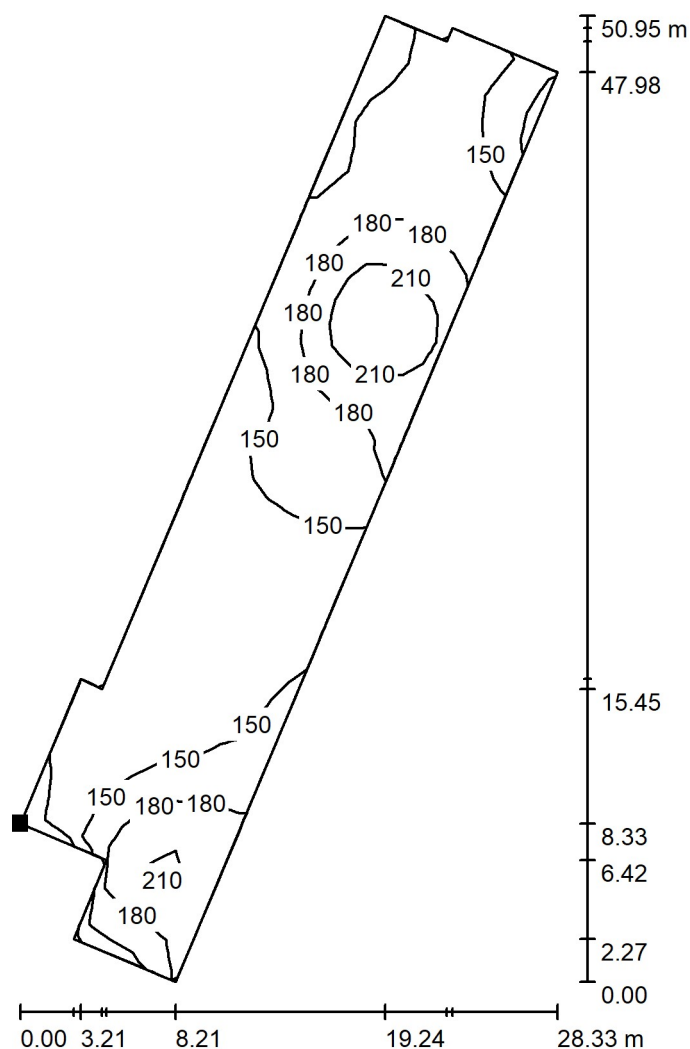

Położenie powierzchni w scenie zewnętrznej:
 Zaznaczony punkt:
 (47.169 m, 88.489 m, 0.000 m)

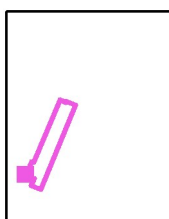

Wartości Lux, Skala 1 : 399

Siatka: 40 x 8 Punkty

 E_m [lx]
 163

 E_{min} [lx]
 114

 E_{max} [lx]
 239

 E_{min} / E_m
 0.699


 E_{min} / E_{max}
 0.477



TRILUX Polska Sp. z o.o.


Posag 7 Panien 1
02-495 WarszawaEdytor Łukasz Sierocki
Telefon +48 506 986 053
faks
e-Mail sierocki@trilux.com.pl

Scena zewnętrzna 1 / Skok wzwyż / Izolinie (E, prostopadle)

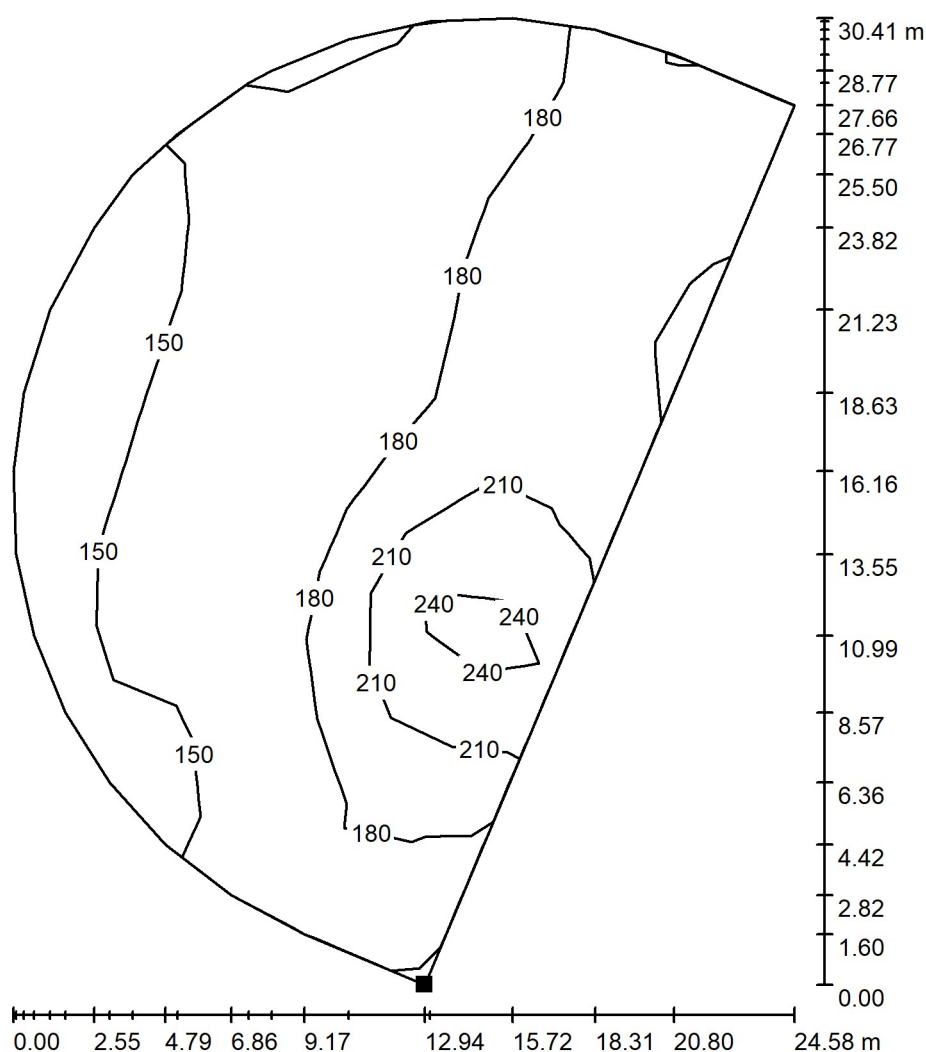

Wartości Lux, Skala 1 : 238

Położenie powierzchni w scenie
zewnętrznej:
Zaznaczony punkt:
(75.056 m, 128.624 m, 0.000 m)

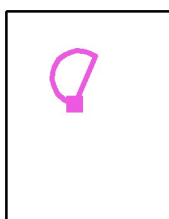

Siatka: 14 x 9 Punkty

 E_m [lx]
176

 E_{min} [lx]
129

 E_{max} [lx]
255

 E_{min} / E_m
0.735


 E_{min} / E_{max}
0.507



TRILUX Polska Sp. z o.o.


Posag 7 Panien 1
02-495 WarszawaEdytor Łukasz Sierocki
Telefon +48 506 986 053
faks
e-Mail sierocki@trilux.com.pl

Scena zewnętrzna 1 / Rzutnia kulą / Izolinie (E, prostopadłe)

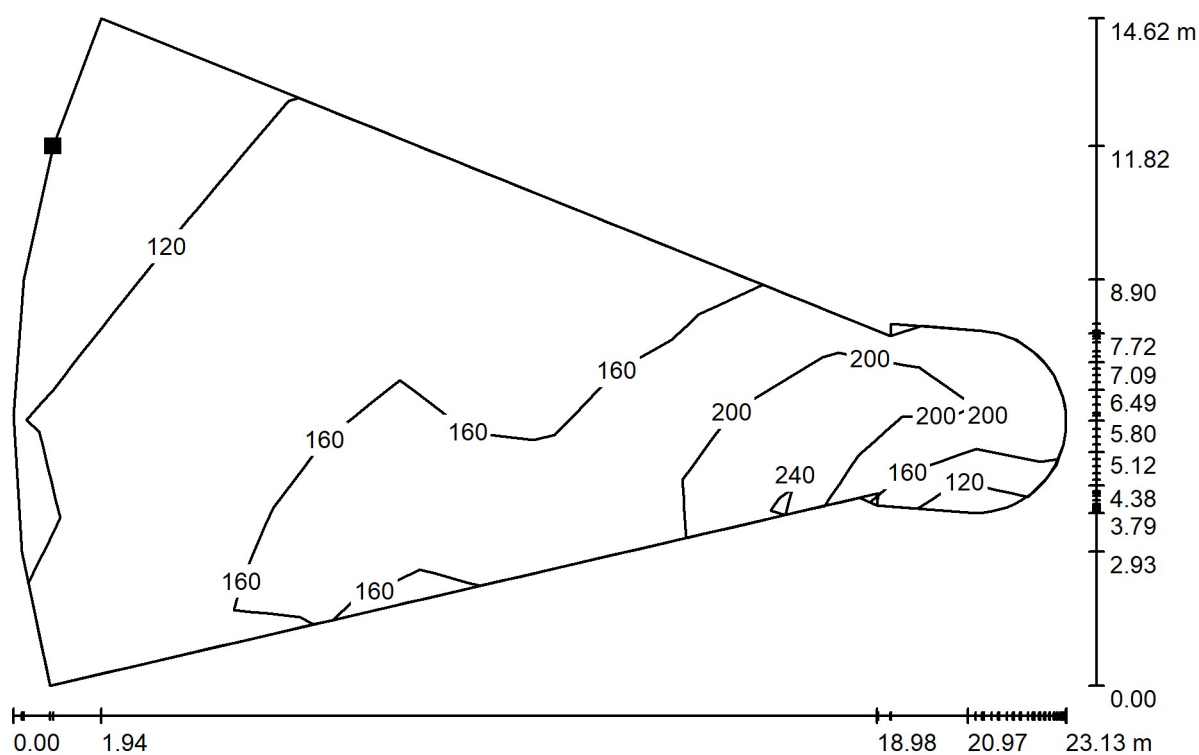

Wartości Lux, Skala 1 : 166

Położenie powierzchni w scenie zewnętrznej:
Zaznaczony punkt:
(67.767 m, 169.164 m, 0.000 m)

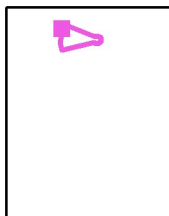

Siatka: 13 x 8 Punkty

 E_m [lx]
156


 E_{min} [lx]
95

 E_{max} [lx]
265

 E_{min} / E_m
0.610

 E_{min} / E_{max}
0.359

TRILUX Polska Sp. z o.o.

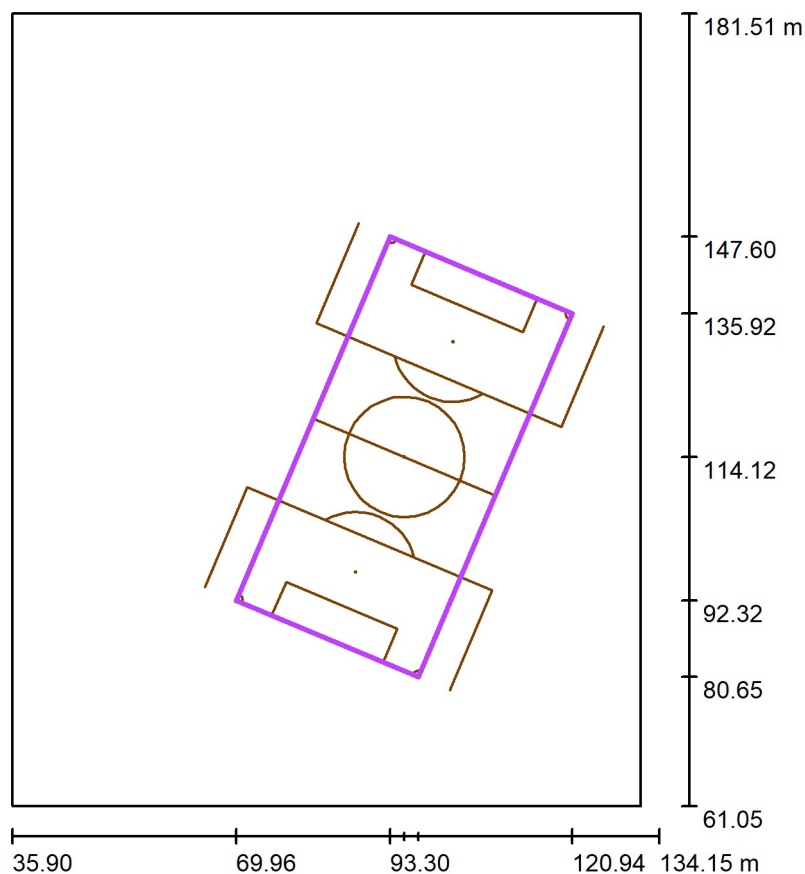Posag 7 Panien 1
02-495 WarszawaEdytor Łukasz Sierocki
Telefon +48 506 986 053
faks
e-Mail sierocki@trilux.com.pl**Scena zewnętrzna 1 / Boisko do gry w piłkę nożną 1 Siatka obliczeniowa (PA) /
Podsumowanie**

Skala 1 : 1149

Pozycja: (95.449 m, 114.123 m, 0.000 m)

Rozmiar: (60.000 m, 30.000 m)

Rotacja: (0.0°, 0.0°, 67.1°)

Typ: Normalna, Siatka: 17 x 9 Punkty

Należy do następujących obiektów sportowych: Boisko do gry w piłkę nożną 1


Zestawienie wyników

Nr.	Typ	E_m [lx]	E_{min} [lx]	E_{max} [lx]	E_{min} / E_m	E_{min} / E_{max}	$E_{h\ m} / E_m$	W [m]	Kamera
1	pionowa	166	115	245	0.69	0.47	/	0.000	/

 $E_{h\ m} / E_m$ = Stosunek między średnim poziomym i pionowym natężeniem oświetlenia, W = Wysokość pomiaru



TRILUX Polska Sp. z o.o.

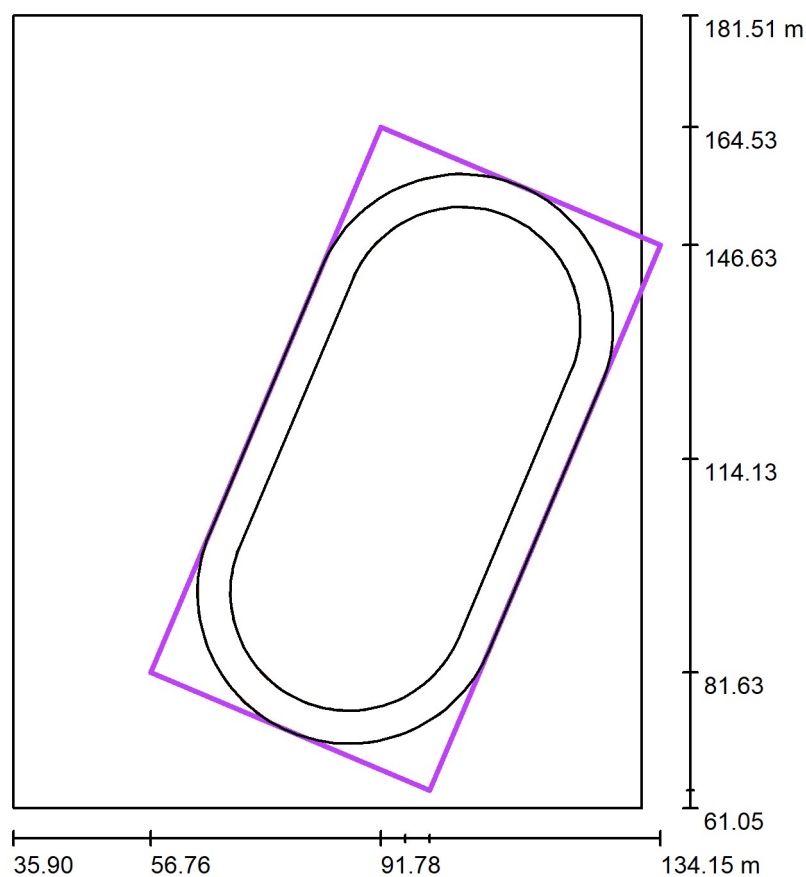Posag 7 Panien 1
02-495 WarszawaEdytor Łukasz Sierocki
Telefon +48 506 986 053
faks
e-Mail sierocki@trilux.com.pl**Scena zewnętrzna 1 / Bieżnia 1 Siatka obliczeniowa (PA) / Podsumowanie**

Skala 1 : 1149

Pozycja: (95.453 m, 114.130 m, 0.000 m)

Rozmiar: (90.000 m, 46.000 m)

Rotacja: (0.0°, 0.0°, 67.1°)

Typ: Promieniowa, Siatka: 17 x 1 Punkty

Należy do następujących obiektów sportowych: Bieżnia 1

Zestawienie wyników

Nr.	Typ	E_m [lx]	E_{min} [lx]	E_{max} [lx]	E_{min} / E_m	E_{min} / E_{max}	$E_{h\ m} / E_m$	W [m]	Kamera
1	pionowa	179	112	335	0.62	0.33	/	0.000	/

 $E_{h\ m} / E_m$ = Stosunek między średnim poziomym i pionowym natężeniem oświetlenia, W = Wysokość pomiaru