


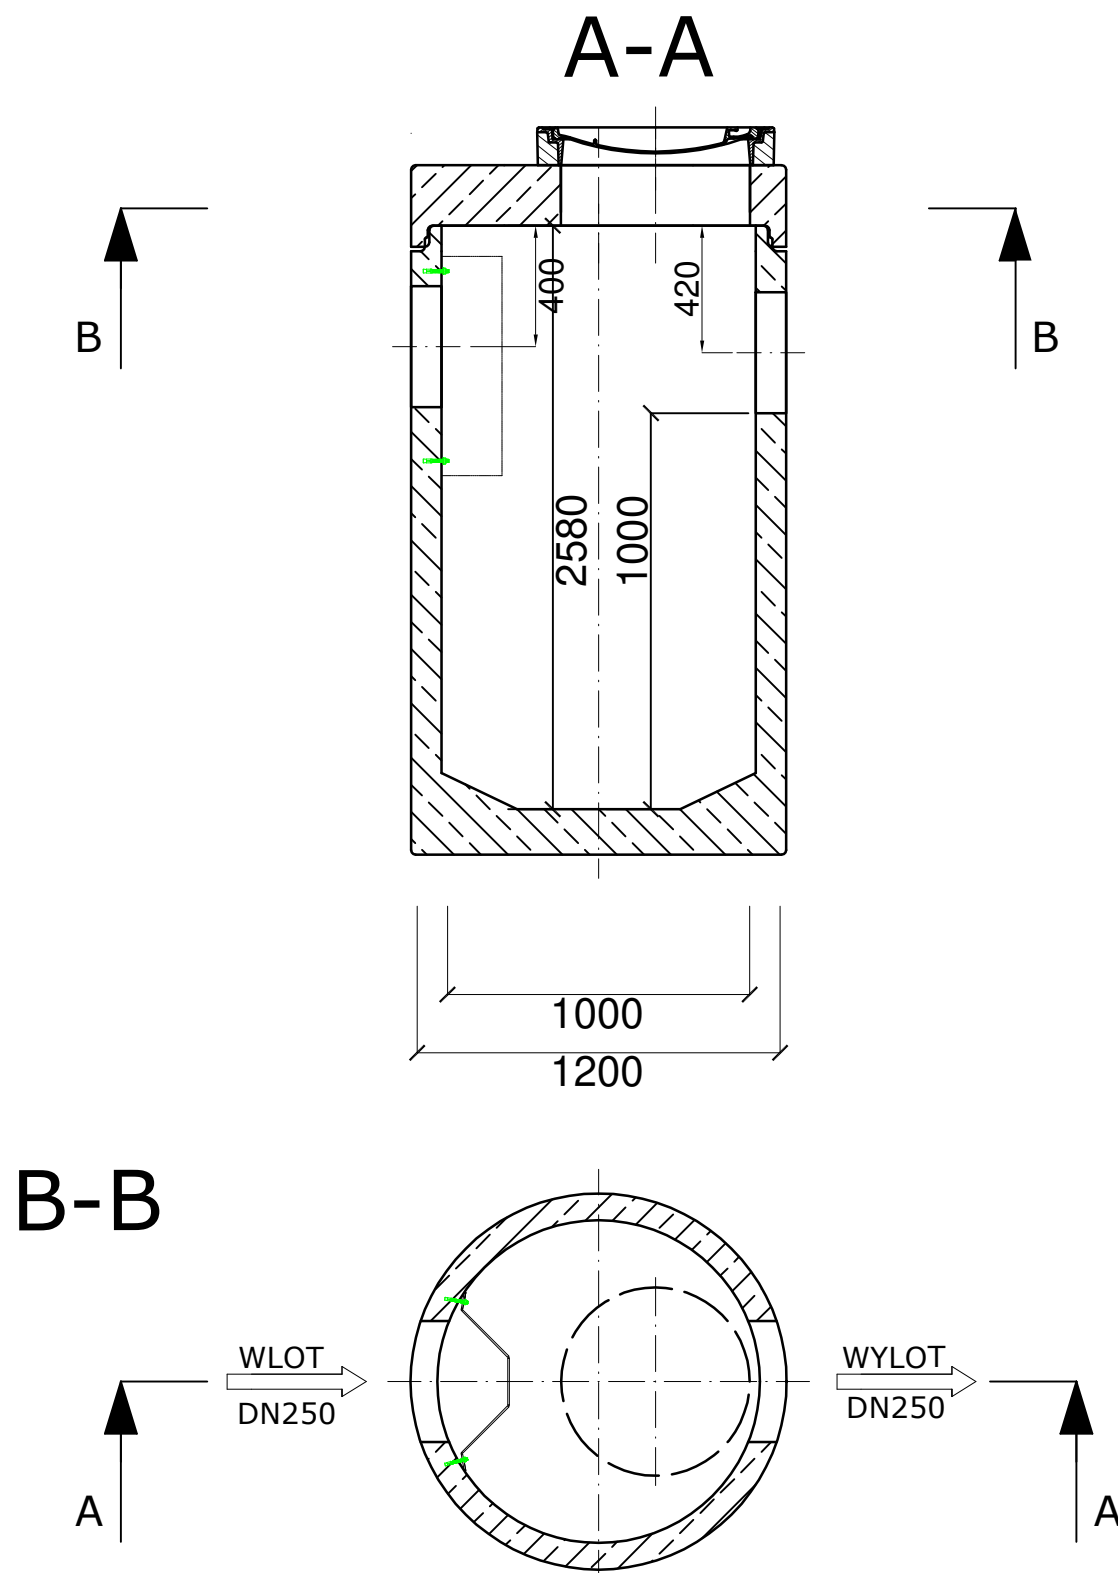

Inwestycja:
Budowa szkolnego boiska piłkarskiego o nawierzchni naturalnej wraz z wyposażeniem (piłkochwyty, ogrodzenia, bramki, wiaty piłkarskie) oraz niezbędną infrastrukturą techniczną (systemem drenażu, nawadniania i oświetleniem boiska, monitoringu i zasilaniem elementów zagospodarowania terenu) i zagospodarowaniem terenu przy Publicznej Szkole Podstawowej w Zarębach w ramach zadania inwestycyjnego pn. „Modernizacja infrastruktury sportowej przy Publicznej Szkole Podstawowej w Zarębach wraz z zagospodarowaniem terenu oraz niezbędną infrastrukturą techniczną”

**działka nr ewid. 1046, część działki nr ewid. 1044
w obrębie Zaręby, gmina Chorzele**

Inwestor:
Gmina Chorzele
ul. Stanisława Komosińskiego 1, 06-330 Chorzele

Jednostka projektowa:
Ptaszyński Architektura
Roman Ptaszyński
ul. Bałtycka 2/9
15-611 Białystok

Rodzaj opracowania:
PROJEKT TECHNICZNY

Rysunek:
Schemat urządzenia podczyszczającego

Branża		
Sanitarna:		
Projektant:	Nr upraw.:	Podpis:
mgr inż. Piotr Koźluk	PDL/0140/PBS/17	
Sprawdzający:		
mgr inż. Paweł Bajguz	PDL/0145/PWOS/13	
Projekt jest chroniony prawem autorskim. Projekt architektoniczny jest projektem nadrzędnym, wszystkie nieścisłości konsultować z Głównym Projektantem		

Nr proj.:	Skala:	Data:	Nr rys.:	
PT-6/2026	1:100	31.07.2026	S-4	