


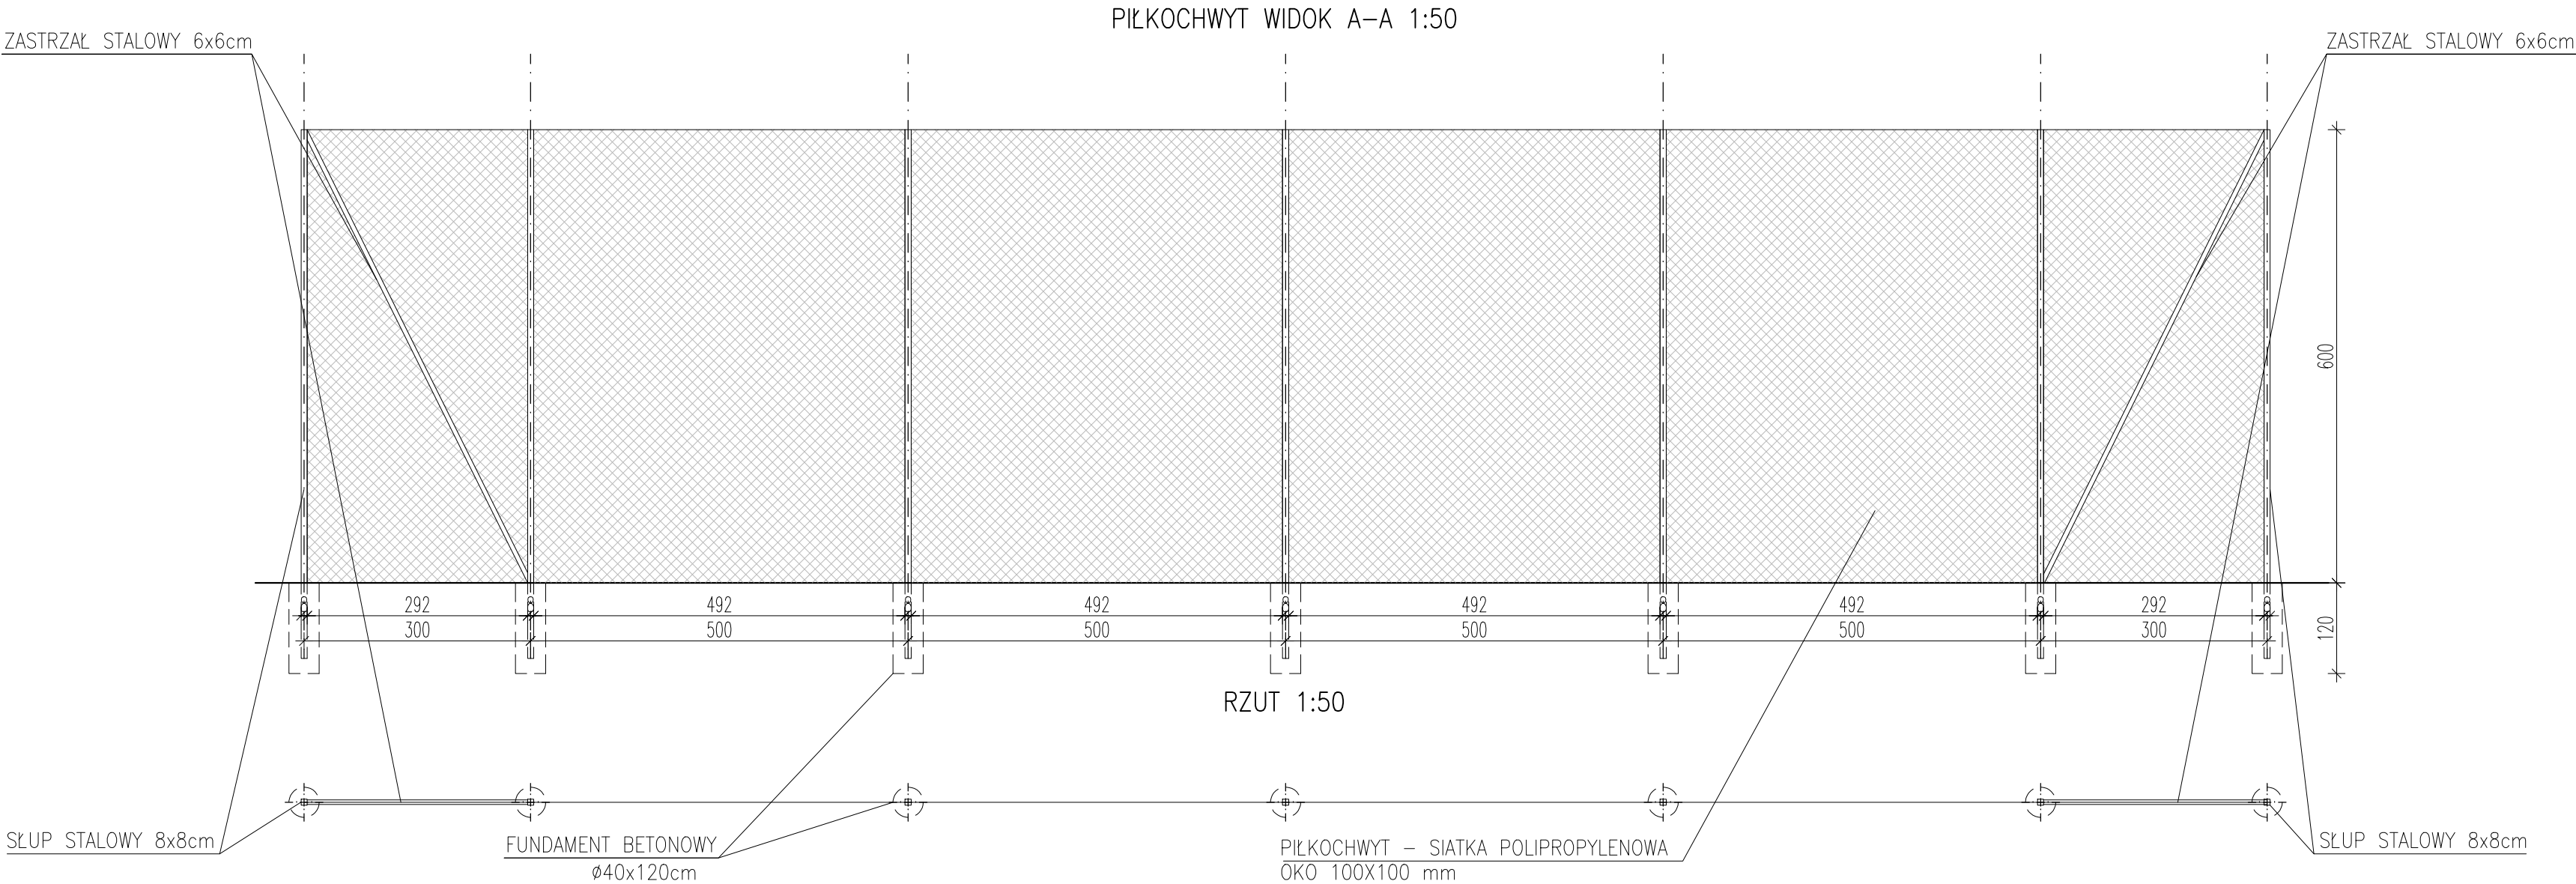

PIŁKOCHWYT O WYSOKOŚCI 6 m WYKONAĆ Z SIATKI POLIPROPYLENOWEJ GR. 4 mm, O OCZKACH 100x100 mm, MOCOWANEJ DO SŁUPÓW STALOWYCH W KOLORZE ZIELONYM RAL 6005. SŁUPY Z PROFILI STALOWYCH ZAMKNIĘTYCH 80x80 mm GR. 3 mm OCYNKOWANYCH OGNIOWO, MALOWANE PROSZKOWO NA KOLOR ZIELONY RAL 6005. ZAMYKANE OD GÓRY KAPTURKAMI Z TWORZYWA SZTUCZNEGO. NAROŻNIKI OGRODZENIA USZTYWNIONE ZASTRZAŁAMI 60x60mm GR. 3 mm.

SŁUPY OGRODZENIA OSADZIĆ W FUNDAMENCIE BETONOWYM ø40 O GŁĘB. 120 cm, BETON B25.

Inwestycja:

Budowa szkolnego boiska piłkarskiego o nawierzchni naturalnej wraz z wyposażeniem (piłkochwyty, ogrodzenia, bramki, wiaty piłkarskie) oraz niezbędną infrastrukturą techniczną (systemem дренаżu, nawadniania i oświetleniem boiska, monitoringu i zasilaniem elementów zagospodarowania terenu) i zagospodarowaniem terenu przy Publicznej Szkole Podstawowej w Zarębach w ramach zadania inwestycyjnego pn. „Modernizacja infrastruktury sportowej przy Publicznej Szkole Podstawowej w Zarębach wraz z zagospodarowaniem terenu oraz niezbędną infrastrukturą techniczną”

działka nr ewid. 1046, część działki nr ewid. 1044 w obrębie Zaręby, gmina Chorzele

Inwestor:

Gmina Chorzele
ul. Stanisława Komosińskiego 1, 06-330 Chorzele

Jednostka projektowa:

Ptaszyński Architektura
Roman Ptaszyński
ul. Bałtycka 2/9
15-611 Białystok

Rodzaj opracowania:

PROJEKT TECHNICZNY

Rysunek:

ROZWINIĘCIE PIŁKOCHWYTU

Branża

Architektura:

Projektant:	Nr upraw.:	Podpis:
mgr inż. arch. Roman Ptaszyński	BL-PKK/11/2003	
Opracowanie:		
mgr inż. arch. Szymon Wyczółkowski		
Sprawdzający:		
mgr inż. arch. Jarosław Ptaszyński	BL-PKK/10/2003	

Projekt jest chroniony prawem autorskim.
Projekt architektoniczny jest projektem nadrzędnym,
wszystkie nieścisłości konsultować z Głównym Projektantem

Nr proj.:	Skala:	Data:	Nr rys.:	
PT-6/2026	1:50	31.07.2026	A-3	