


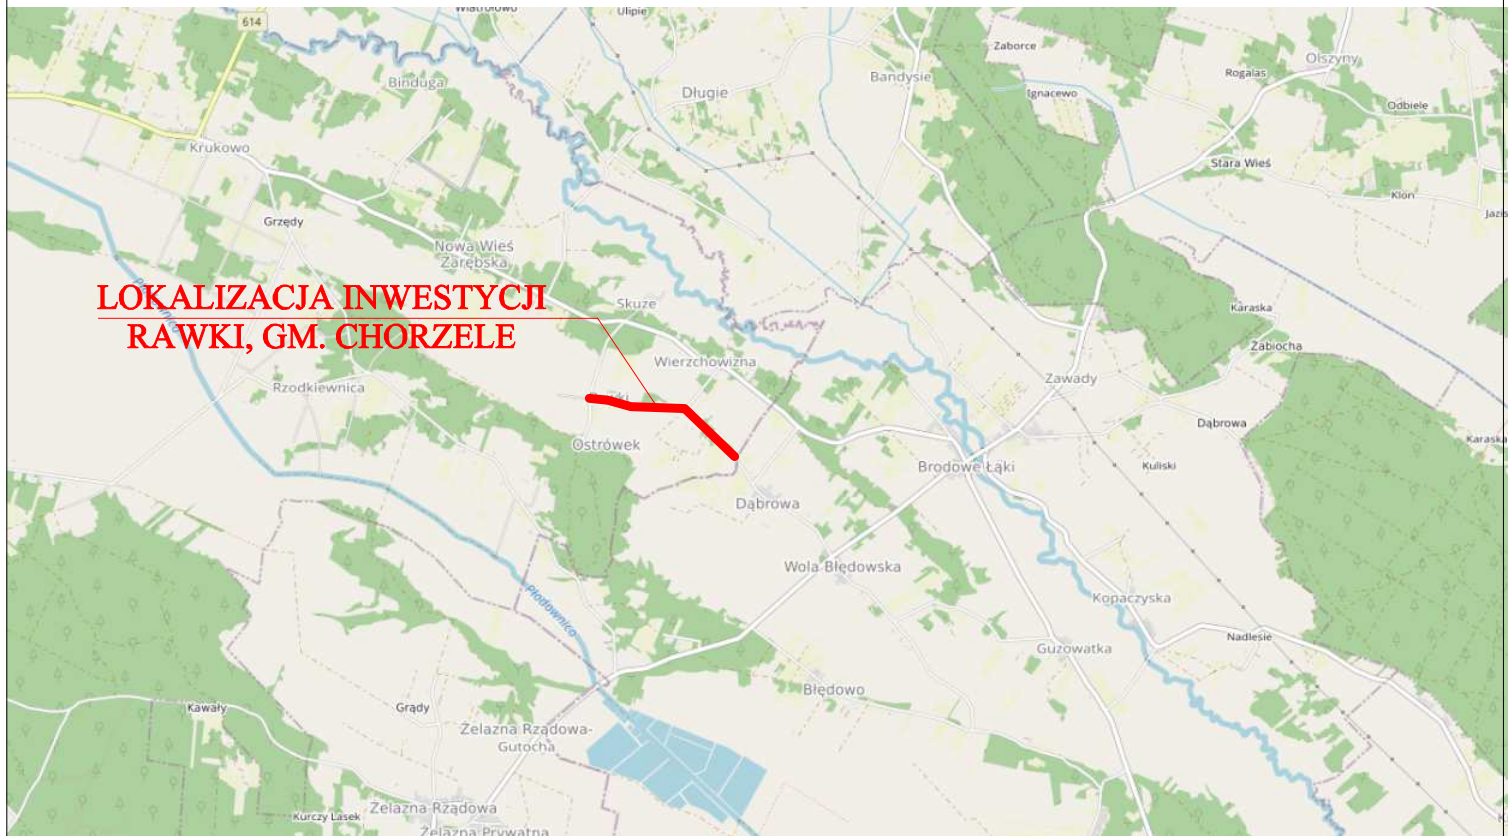

**LOKALIZACJA INWESTYCJI
RAWKI, GM. CHORZELE**



INFRA-PRO
Mikołajewski, Rudzińska-Smolińska, Opalach
spółka jawna
ul. Miła 15
06-300 Przasnysz
NIP: 7611567099 REGON: 520848098
KRS: 0000942812 TEL: 509 844 674
e-mail: biuro@infra-pro.pl

ZESPÓŁ PROJEKTOWY:

IMIE, NAZWISKO
NR UPRAWNIEŃ:

Cezary Mikołajewski
MAZ/0515/PWBD/15

PODPIS:

STAŁA ORGANIZACJA RUCHU

INWESTOR:

**BURMISTRZ MIASTA I GMINY CHORZELE
UL. STANISŁAWA KOMOSIŃSKIEGO 1
06-330 CHORZELE**

**NAZWA: REMONT DROGI GMINNEJ
ZLOKALIZOWANEJ W MIEJSCOWOŚCI
RAWKI (DZIAŁKA EWIDENCYJNA NR 227,
OBRĘB RAWKI I WIERZCHOWIZNA, GMINA CHORZELE)**

**LOKALIZACJA:
GMINA CHORZELE
OBRĘB 0040 RAWKI I WIERZCHOWIZNA**

TYTUŁ RYSUNKU:

ORIENTACJA

SKALA: DATA: NR RYSUNKU:
1:25000 LUTY 2024 r. 1