


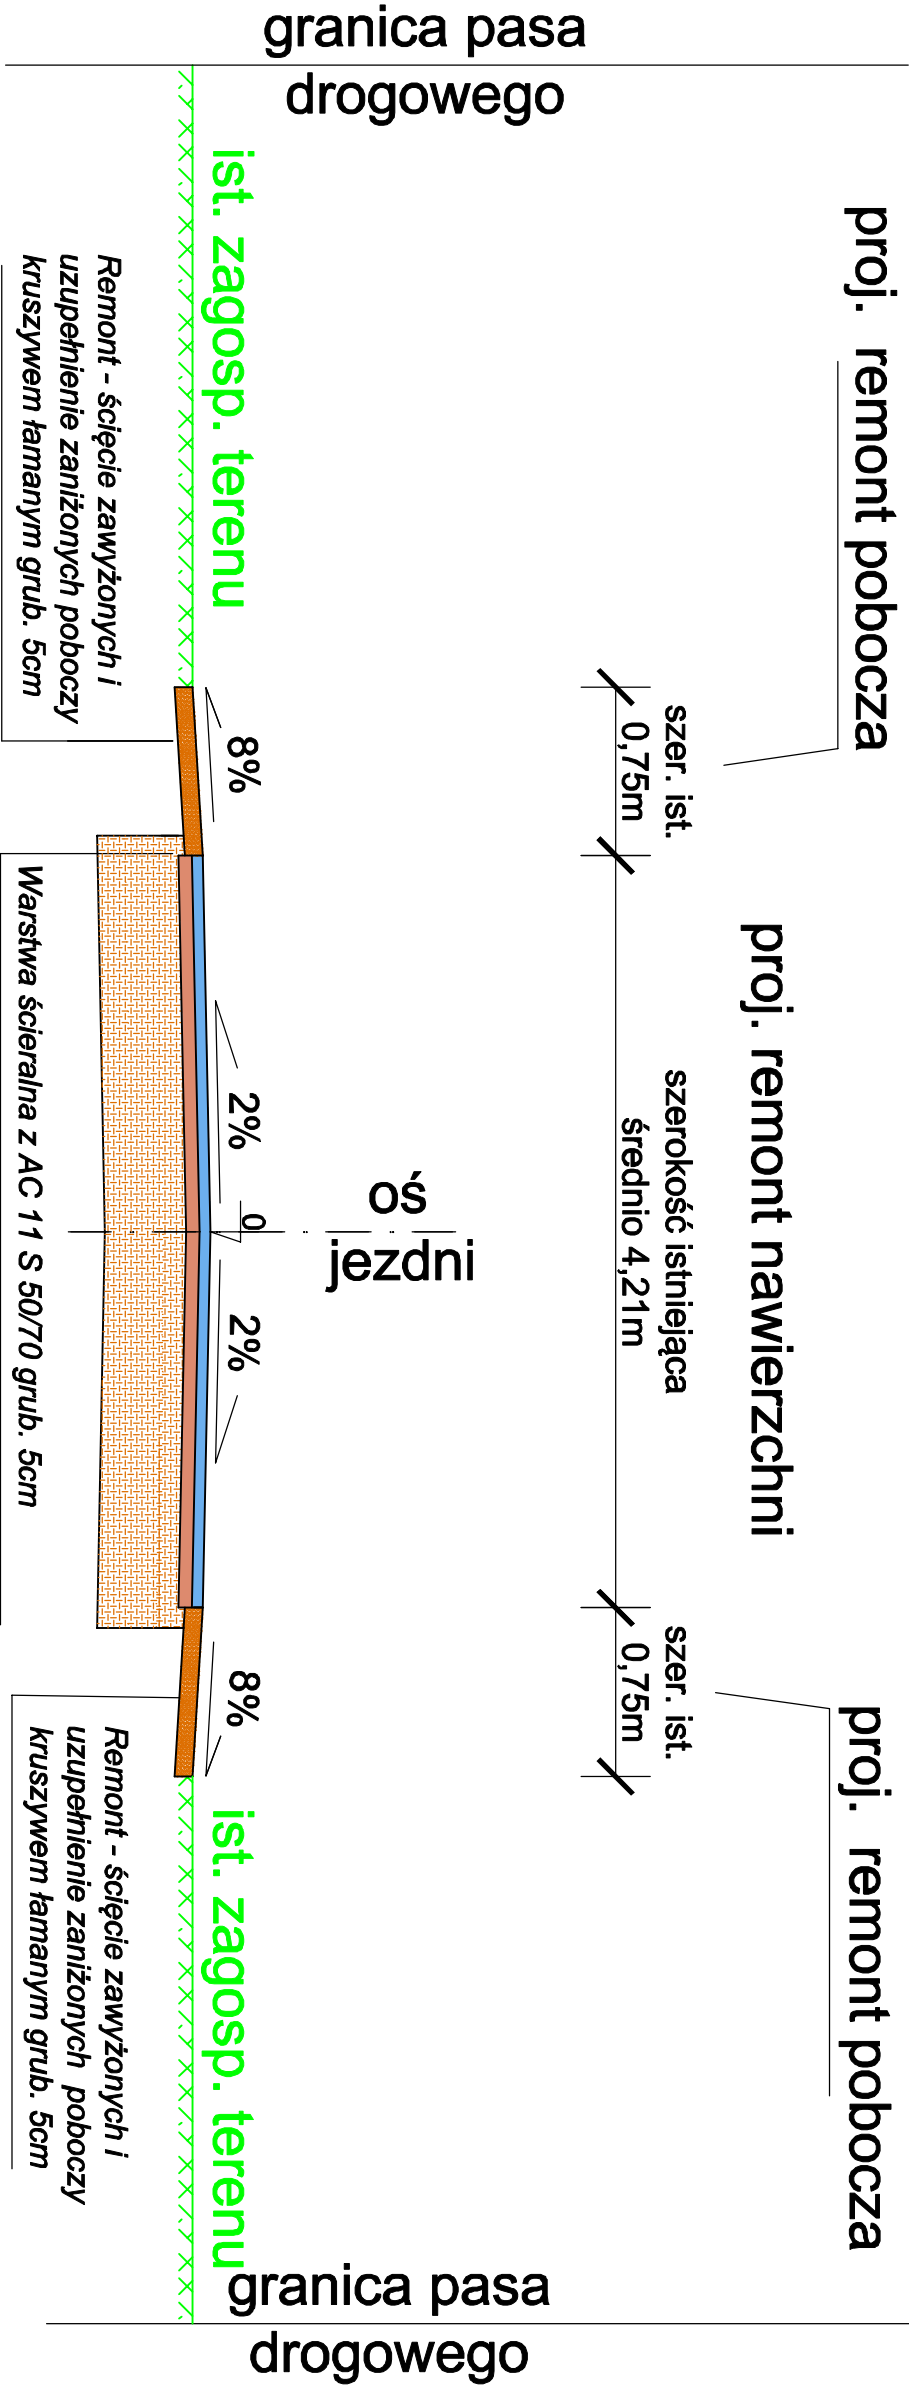



Infra-Pro

INFRA-PRO
Mikolajewski, Rudzińska-Smolinska, Opalach
spółka jawna
ul. Miła 15
06-300 Prażmysz
tel: 761157099 REGON: 52046098
KRS: 000042412 tel: 563 844 674
e-mail: biuro@infra-pro.pl

ZESPÓŁ PROJEKTOWY:	
IMIE, NAZWISKO	PODPIS:
NR UPRAWNIEN:	
Oczary Mikolajewski	
MAZ/0515/PWB/15	

MATERIAŁY DO ZGŁOSZENIA ROBÓT BUDOWLANYCH

INWESTOR:
BURMISTRZ MIASTA I GMINY CHORZELE
UL. STANISŁAWA KOMOSIŃSKIEGO 1
06-330 CHORZELE

NAZWA:
REMONT DROGI GMINNEJ ZLOKALIZOWANEJ W
W MIEJSCOWOŚCI RAWKI (DZIAŁKA EWIDENCYJNA 227,
OBRĘB RAWKI I WIERZCHOWIZNA, GMINA CHORZELE)

LOKALIZACJA: GMINA CHORZELE
OBRĘB 0040 RAWKI I WIERZCHOWIZNA

TYTUŁ RYSUNKU:
PRZEBIEG NORMALNY