
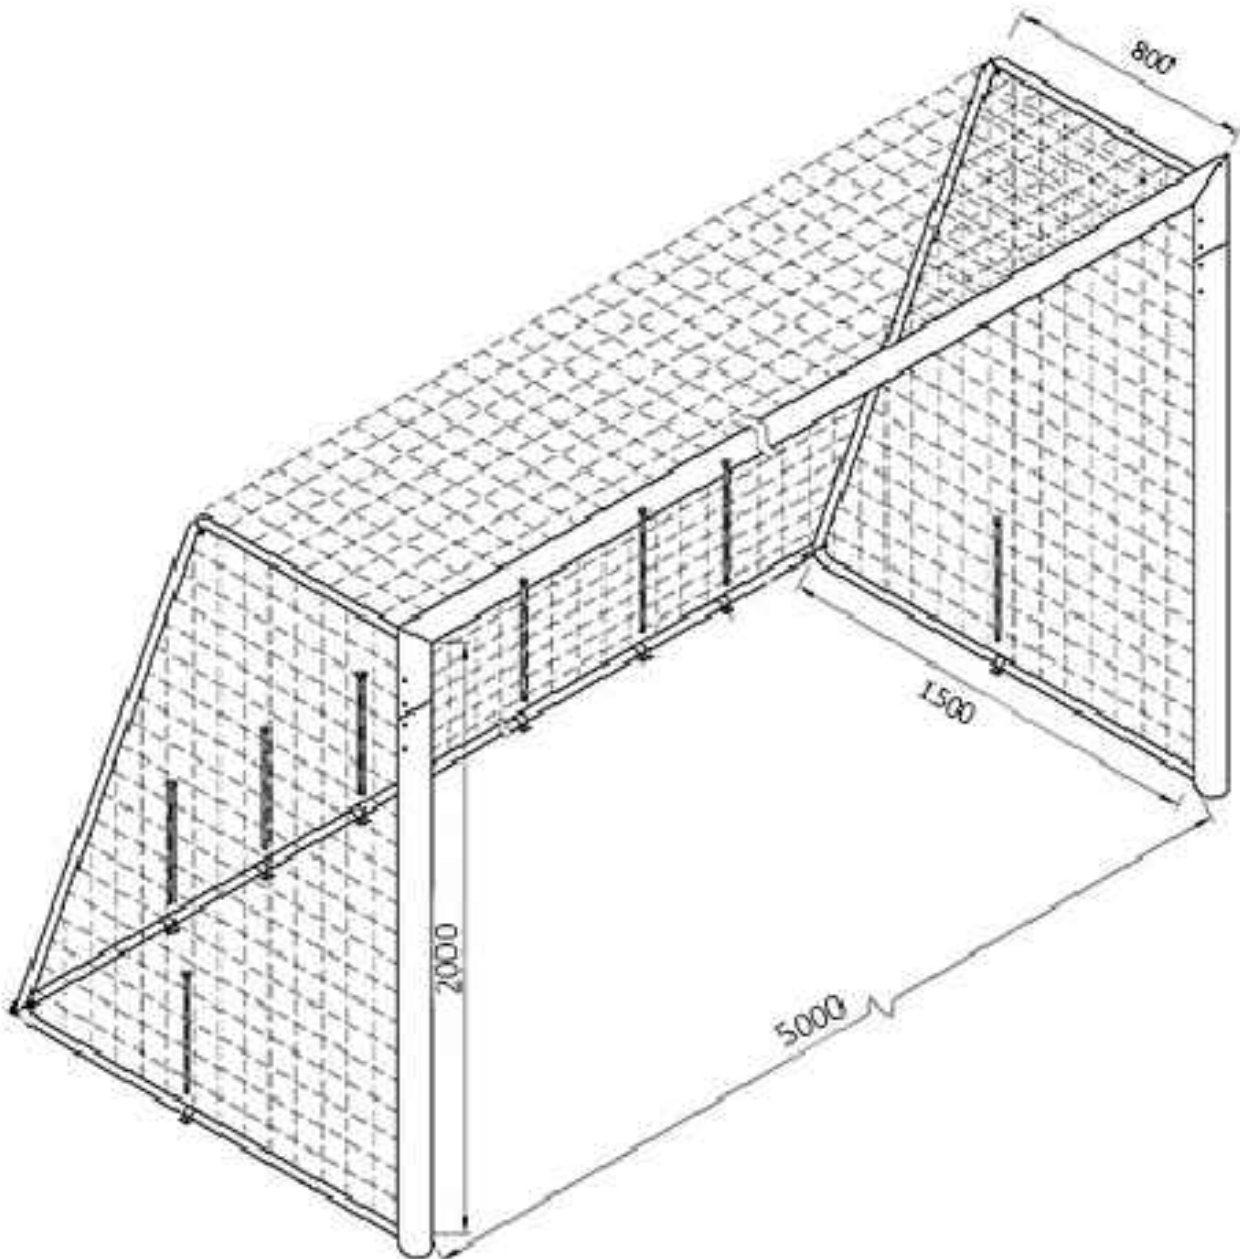


RZUT 1:100

BRAMKA DO PIŁKI NOŻNEJ MOCOWANA WG WYTYCZNYCH PRODUCENTA

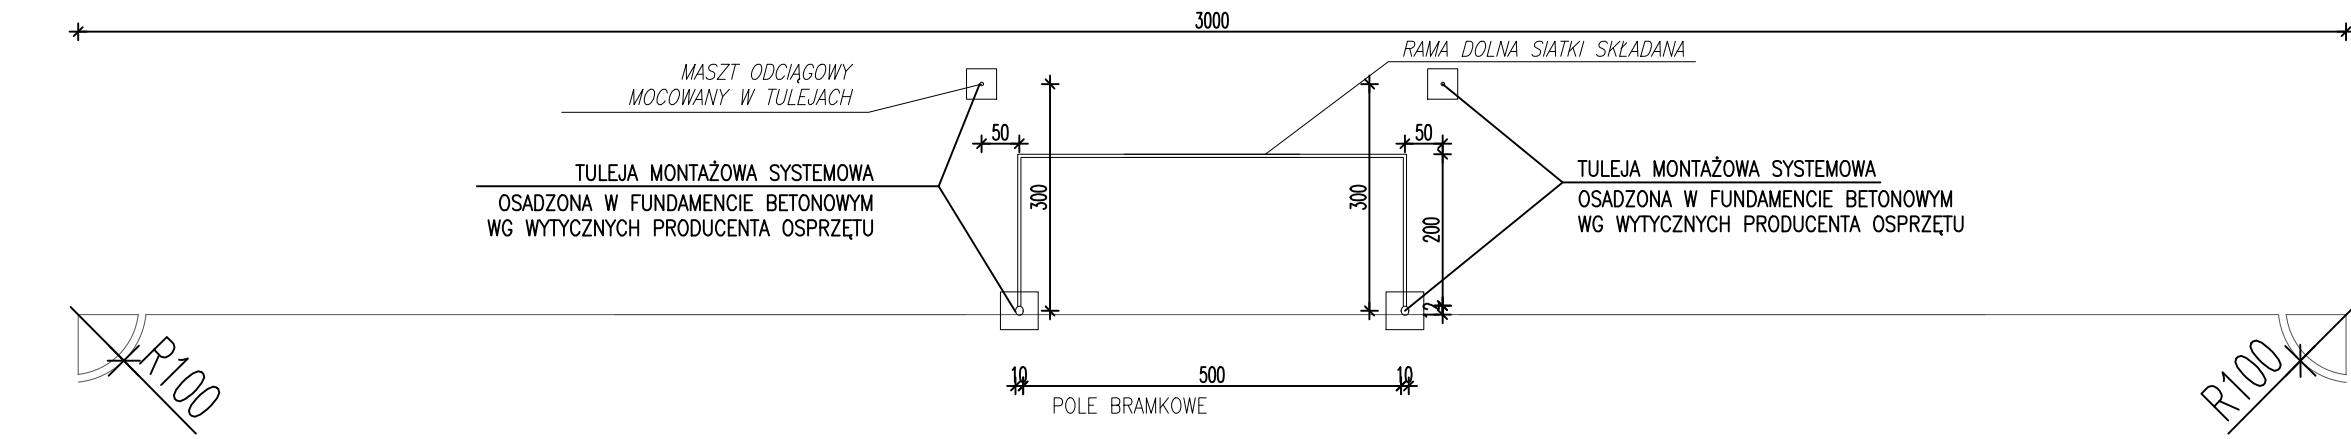

BRAMKA DO PIŁKI NOŻNEJ MOCOWANA W PROJEKTOWANYCH TULEJACH.

Bramki piłkarskie

Dwa komplety bramek (przenośnych) przystosowanych do rozgrywek na terenach otwartych. Wykonane z aluminiowego owalnego profilu. Rama główna bramki malowana proszkowo na kolor biały. W skład комплекtu winny wchodzić:

- rama główna bramki
- tuleje mocujące wraz z deklami zasłepiającymi
- słupki odciągowe do naprężania siatki, osadzone w tulejach
- ramka dolna do zamocowania dolnego brzegu siatki

Komplety bramek typu przenośna „JUNIOR”:

- wymiary bramki: 5x2m głębokość 80/150 cm (góра/dół)
- owalny profil aluminiowy 100x120 mm wzmocniony
- słupki bramki wsuwane w tuleje, osadzone na stałe w podłożu.
- gniazda po zdemontowanych brawkach należy zabezpieczyć zaślepkami wykonanymi od góry trawą syntetyczną
- bramka skręcana z możliwością wniesienia i wyniesienia przez drzwi ewakuacyjne namiotu pneumatycznego

Bramki powinny posiadać certyfikaty:

- Zgodność z przepisami FIFA, PZPN oraz normą PN-EN 748:2013-9
- Certyfikat bezpieczeństwa wydany przez Instytut Sportu

Inwestycja:

Budowa szkolnego boiska piłkarskiego o nawierzchni naturalnej wraz z wyposażeniem (piłkochwyty, ogrodzenia, bramki, wiaty piłkarskie) oraz niezbędną infrastrukturą techniczną (systemem drenażu, nawadniania i oświetleniem boiska, monitoringu i zasilaniem elementów zagospodarowania terenu) i zagospodarowaniem terenu przy Publicznej Szkole Podstawowej w Zarębach w ramach zadania inwestycyjnego pn. „Modernizacja infrastruktury sportowej przy Publicznej Szkole Podstawowej w Zarębach wraz z zagospodarowaniem terenu oraz niezbędną infrastrukturą techniczną”

**działka nr ewid. 1046, część działki nr ewid. 1044
w obrębie Zaręby, gmina Chorzele**

Inwestor:

Gmina Chorzele

ul. Stanisława Komosińskiego 1, 06-330 Chorzele

Jednostka projektowa:

Ptaszyński Architektura

**Roman Ptasiński
ul. Bałtycka 2/9
15-611 Białystok**

Rodzaj opracowania:

PROJEKT ARCHITEKTONICZNO-BUDOWLANY

Rysunek:

BRAMKA DO PIŁKI NOŻNEJ

Branża

Architektura:

Projektant:	Nr upraw.:	Podpis:
mgr inż. arch. Roman Ptasiński	BL-PKK/11/2003	
Opracowanie:		
mgr inż. arch. Szymon Wyczółkowski		

Projekt jest chroniony prawem autorskim.
Projekt architektoniczny jest projektem nadrzędnym,
wszystkie nieścisłości konsultować z Głównym Projektantem

Nr proj.:	Skala:	Data:	Nr rys.:	
PT-6/2026	1:100	31.07.2026	A-4	