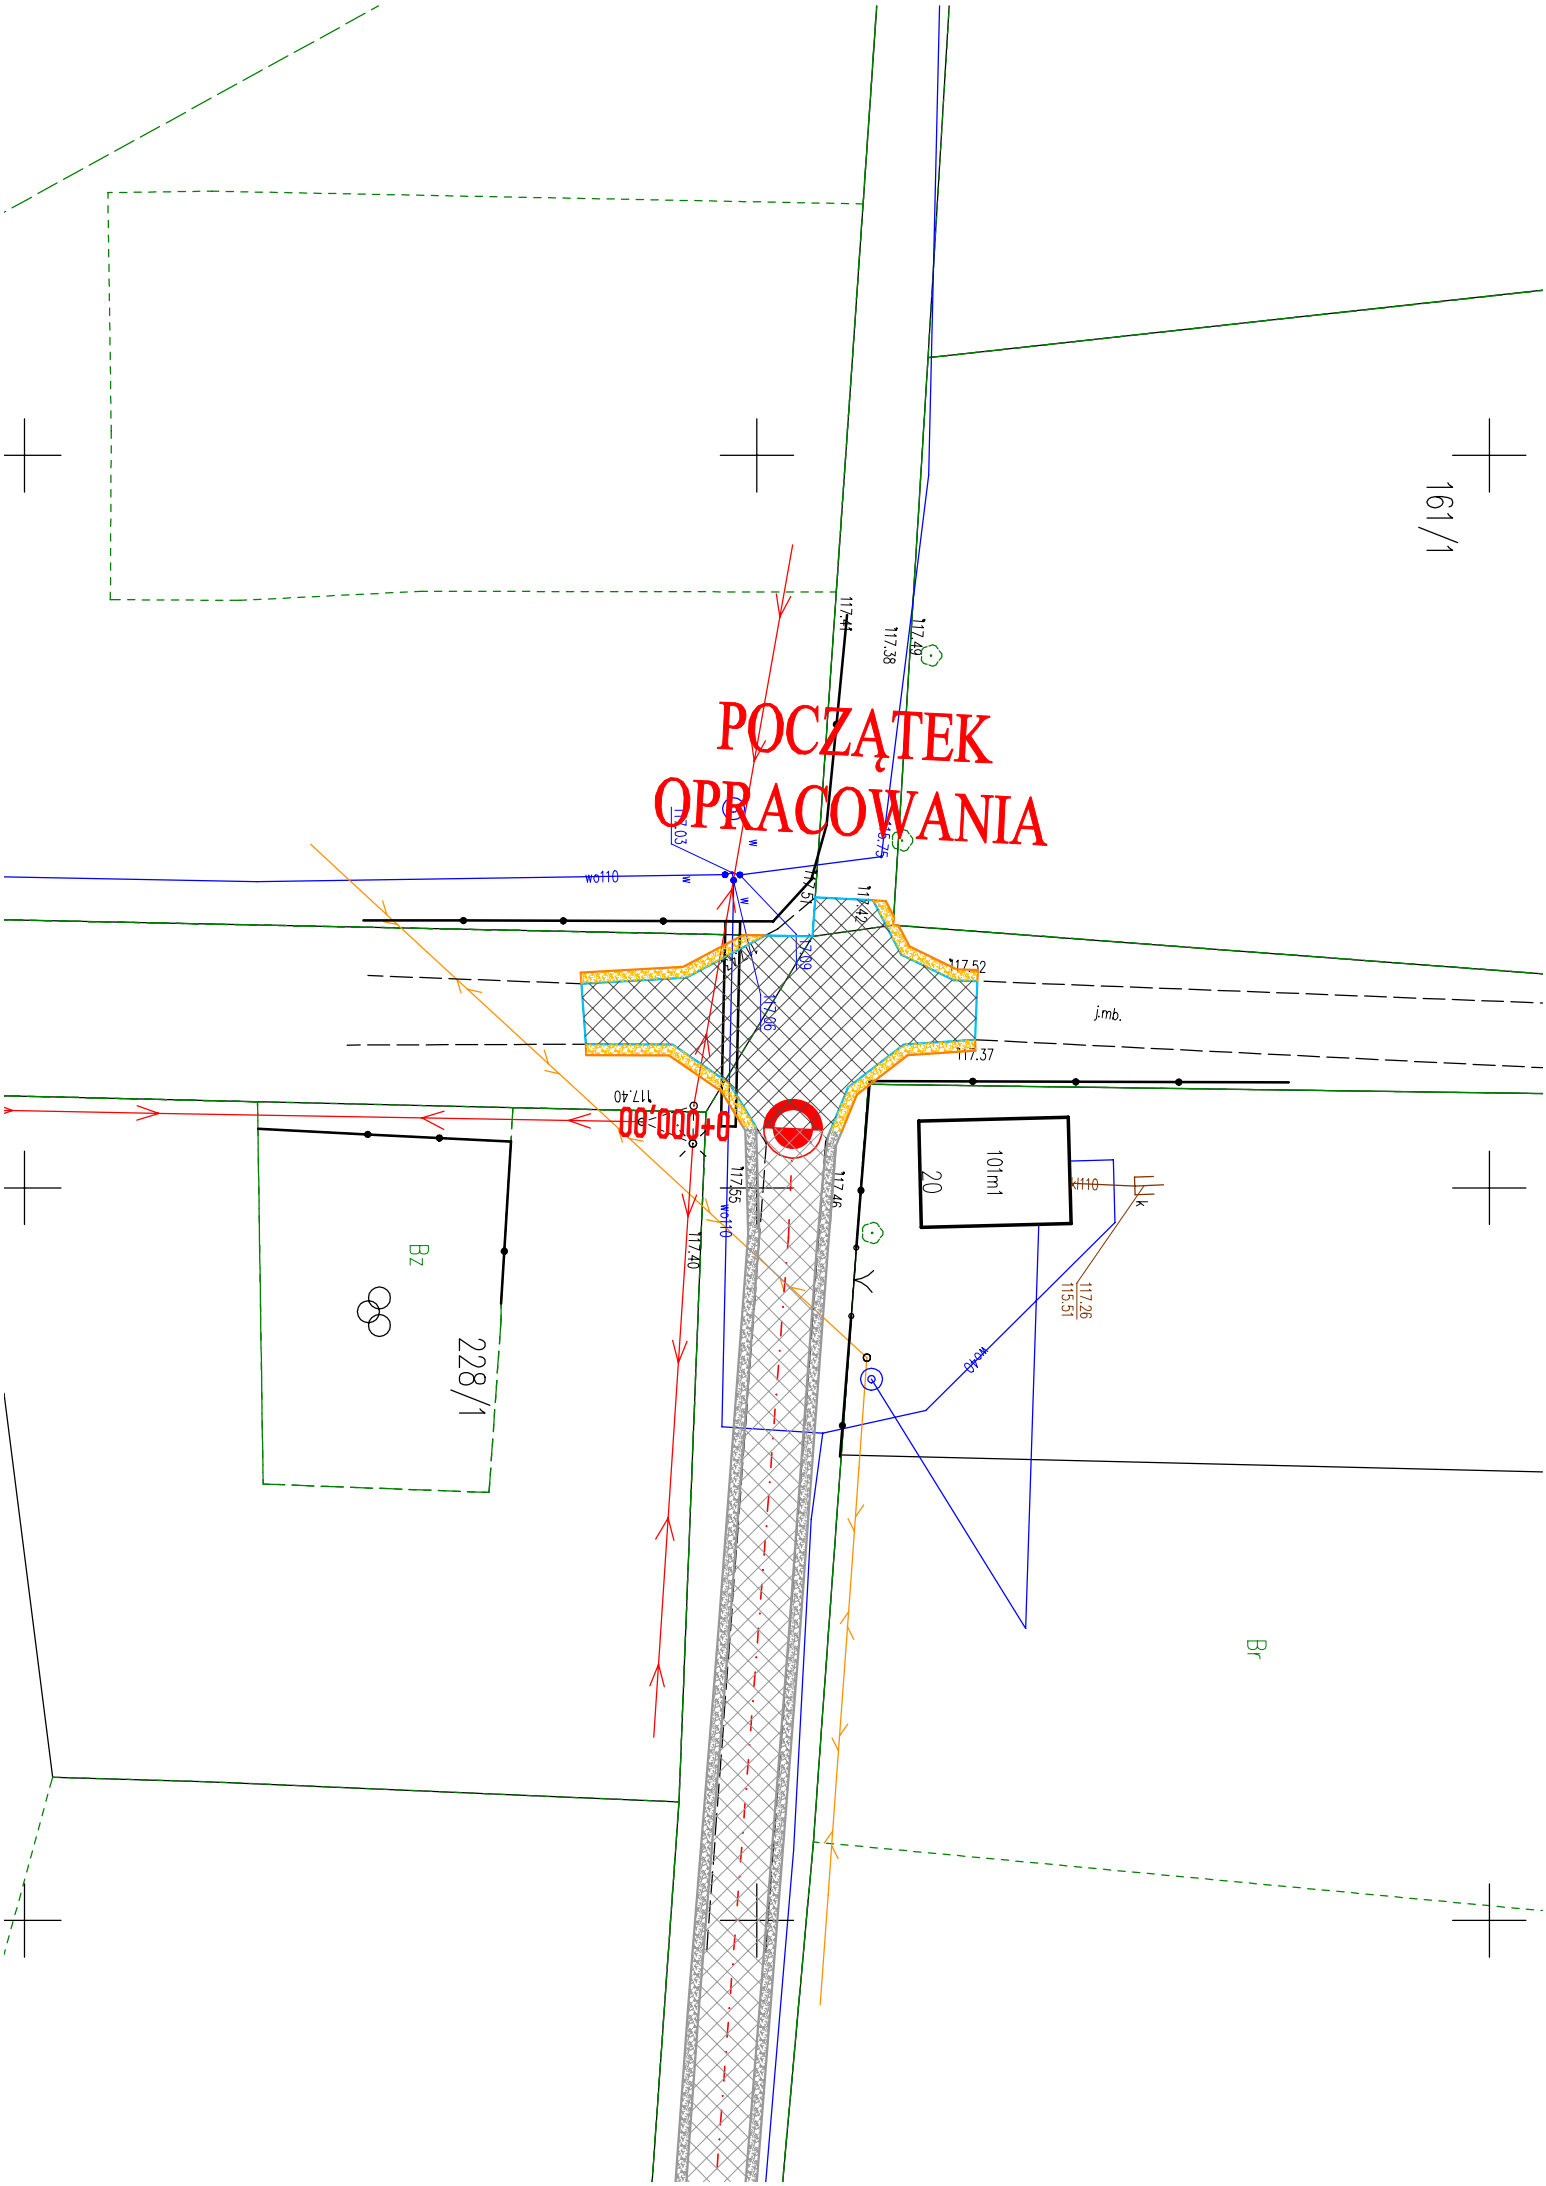
POCZĄTEK
OPRACOWANIA
161/1
117.41
117.38
117.49
117.52
117.37
117.40
117.55
117.46
117.26
115.51
wo110
j.mb.
101m1
20
Bz
228/1
Br