


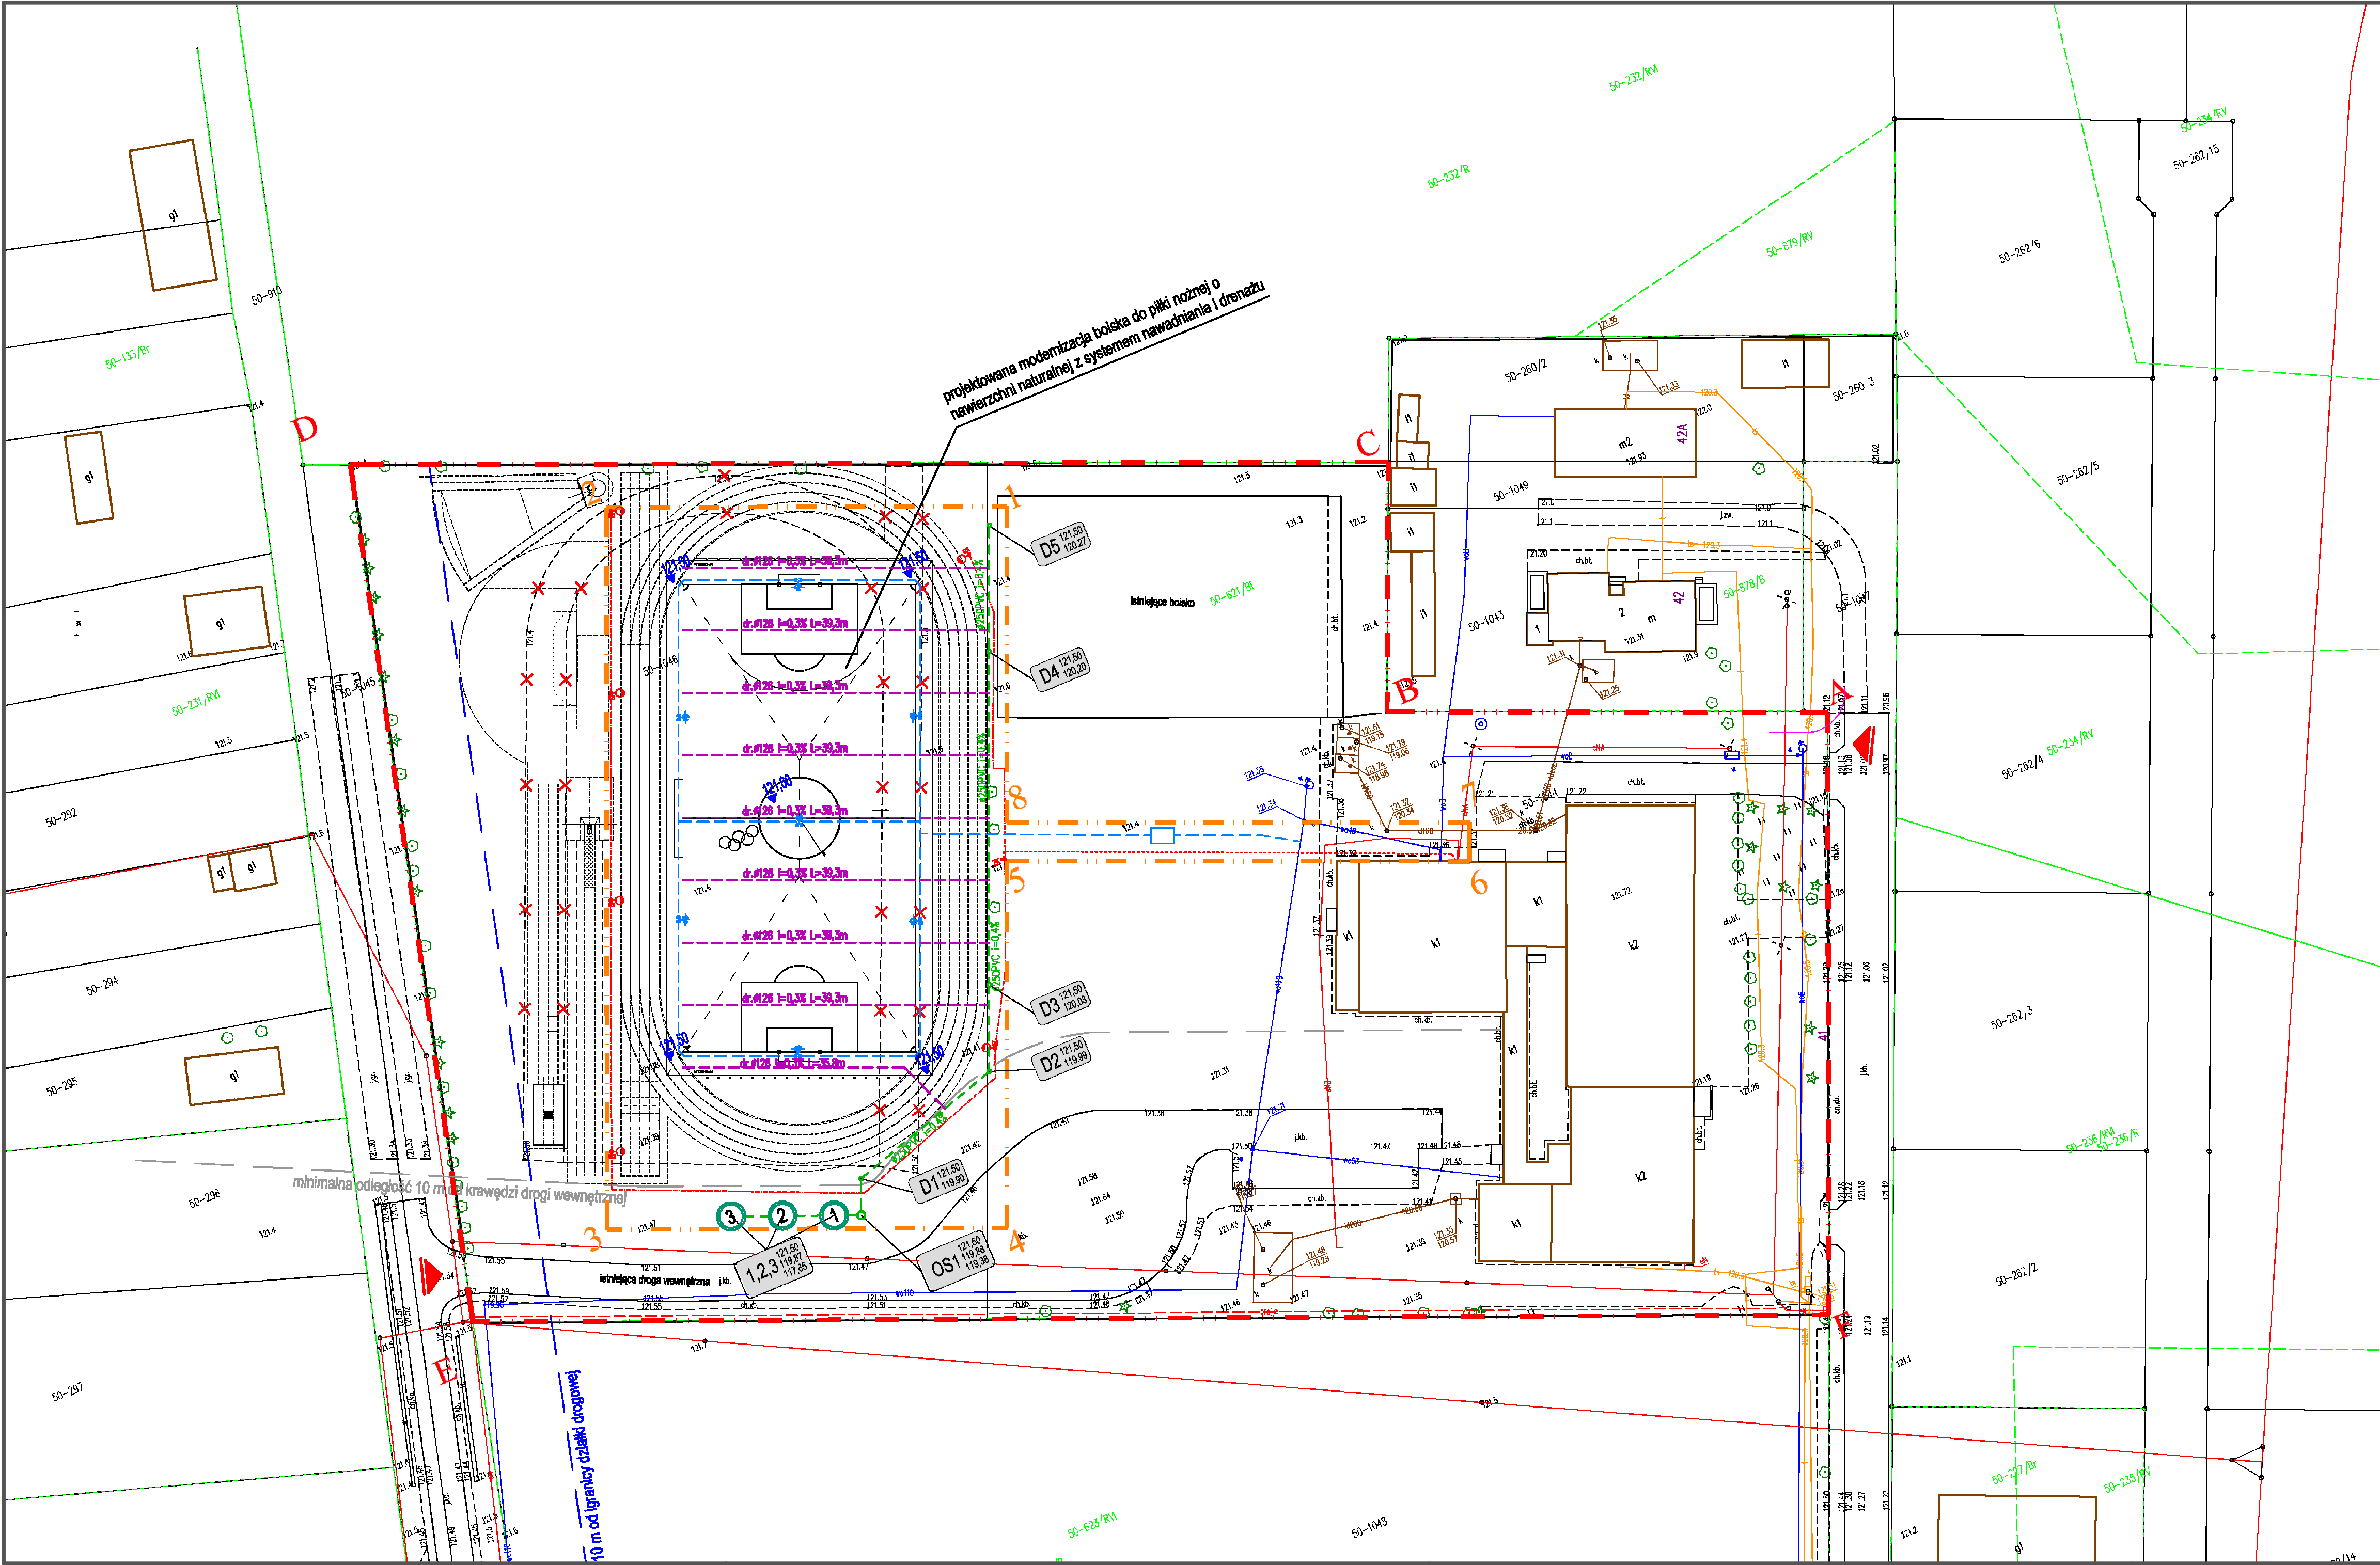

LEGENDA:

ABCDEF

12345678

GRANICA TERENU SZKOŁY (DZIAŁKI NR EWID. 1044, 1046.)

GRANICA TERENU OPRACOWANIA (DZIAŁKA NR EWID. 1046, CZ. DZ. NR EW. 1044)

PROJ. NAWIERZCHNIA BOISKA – TRAWA NATURALNA

PROJ. RZĘDNE TERENU

WIAZD I WĘŚCIE NA TEREN

ELEMENTY ZAGOSPODAROWANIA TERENU PRZEZNACZONE DO ROZBIÓRKI

PROJEKTOWANA DOZIEMNA INSTALACJA ELEKTROENERGETYCZNA nN 0,4kV, kabel typu YKVS, gł. ułożenia 0,7m poniżej poziomu gruntu – wg odrębnego opracowania

PROJEKTOWANA DOZIEMNA INSTALACJA OŚWIETLENOWA nN 0,4kV, kabel typu YKVS, gł. ułożenia 0,7m poniżej poziomu gruntu – wg odrębnego opracowania

PROJEKTOWANY SŁUP OŚWIETLENOWY 13m z oprawami LED – wg odrębnego opracowania

PROJEKTOWANE ZŁĄCZE KABLOWE WŁASNOŚĆ INWESTORA – wg odrębnego opracowania

PROJEKTOWANA INSTALACJA NAWADNIANIA BOISKA

PROJEKTOWANA INSTALACJA DRENAŻU BOISKA

PROJEKTOWANA DOZIEMNA INSTALACJA KANALIZACJI DESZCZOWEJ RURY PVC II 160-250 mm

PROJEKTOWANE STUDIUM CHŁONNOŚĆ DN1000

POWIERZCHNIA TERENU W GRANICACH OPRACOWANIA		~2	%
dz. nr ew. 1044, 1046	18 080,00		
POW. ZAKRESU OPRACOWANIA (dz. nr ew. 1046 cz. dz. nr ew. 1044)	4 800,00	100%	
BILANS TEREN. STAN. SYTUACYJNY			
Pow. istniejącej bieżni lekkoatletycznej o now. zwirowej		1 065,00	22%
Pow. terenów zielonych (biod. czynna)		3 735,00	78%
BILANS TEREN. STAN. PROJEKTOWANY			
Pow. boiska piłkarskiego		2 244,00	47%
Tereny zieleni urządzonej, trawniki/zieleni niska		2 556,00	53%

Inwestycja:
Budowa szkolnego boiska piłkarskiego o nawierzchni naturalnej wraz z wyposażeniem (piłkochwyty, ogrodzenia, bramki, wiaty piłkarskie) oraz niezbędną infrastrukturą techniczną (systemem drenażu, nawadniania i oświetleniem boiska, monitoringu i zasilaniem elementów zagospodarowania terenu) i zagospodarowaniem terenu przy Publicznej Szkole Podstawowej w Zarębach w ramach zadania inwestycyjnego pn. „Modernizacja infrastruktury sportowej przy Publicznej Szkole Podstawowej w Zarębach wraz z zagospodarowaniem terenu oraz niezbędną infrastrukturą techniczną”

działka nr ewid. 1046, część działki nr ewid. 1044 w obrębie Zaręby, gmina Chorzelo

Inwestor:
Gmina Chorzelo
ul. Stanisława Komosińskiego 1, 06-330 Chorzelo

Jednostka projektowa:
Praszyński Architektura
Roman Praszyński
ul. Bałtycka 2/9
15-611 Białystok

Rodzaj opracowania:
PROJEKT TECHNICZNY

Rysunek:
PLAN SYTUACYJNY

Branża:
SANITARNA:

Instalacje sanitarne:
Projektant:
mgr inż. Piotr Kozłuk
Sprawdzający:
mgr inż. Paweł Bajusz

Projekt jest chroniony prawem autorskim.
Projekt architektoniczny jest projektem nadrzędnym,
wszystkie nieścisłości konsultować z Głównym Projektantem

Nr proj.:	Skala:	Data:	Nr rys.:
PT-6/2026	1:500	31.07.2026	S1